



- 1 FV panely
 - 2 Poistkový odpojovač RIDC 1
 - 3 LXDC POWER BOX – 1 - 2,3 kW DC
 - 4 LXDC BOX – 1 - 2,3 kW DC
 - 5 Závesný zásobník LX ACDC/M
- KK – Komunikačný kábel

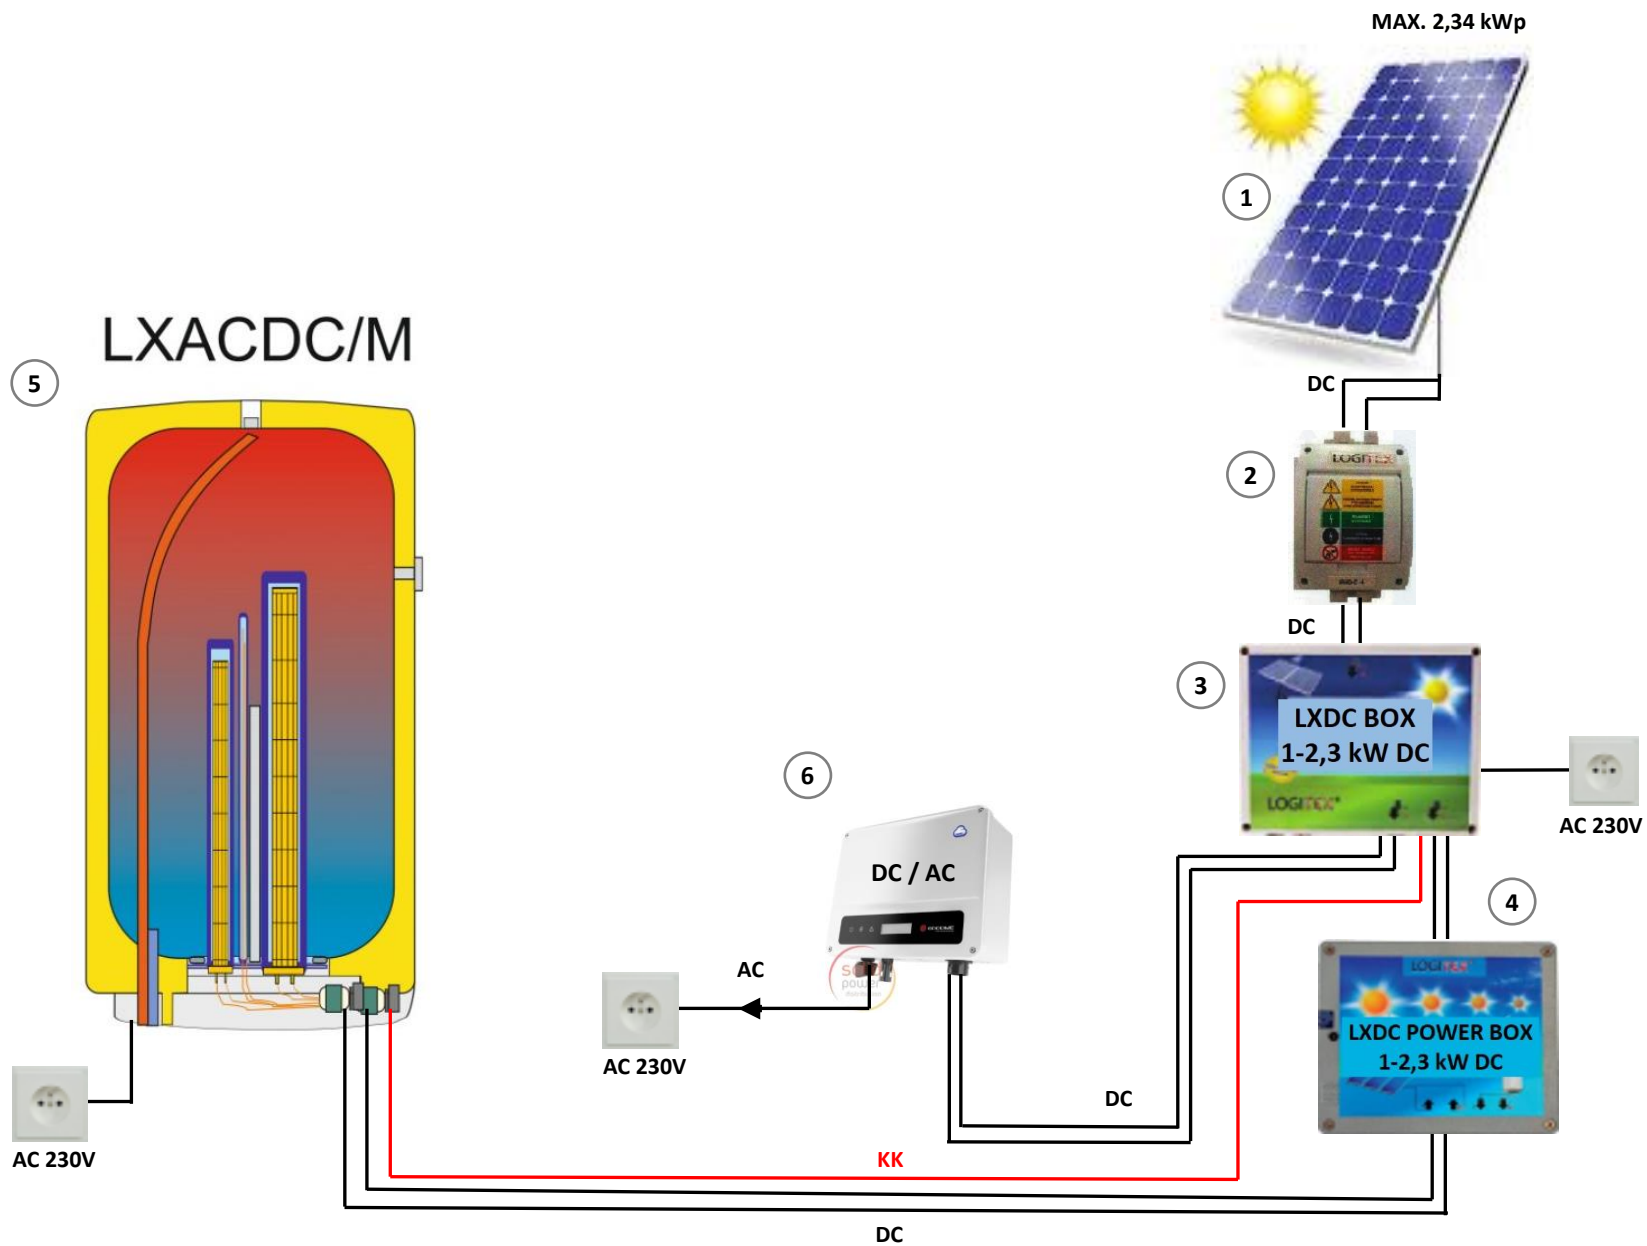


- ① FV panely
 - ② Poistkový odpojovač RIDC 1
 - ③ LXDC BOX – 1 - 2,3 kW DC
 - ④ LXDC POWER BOX – 1 - 2,3 kW DC
 - ⑤ Závesný zásobník LX ACDC/M
 - ⑥ Menič DC/AC
- KK – Komunikačný kábel

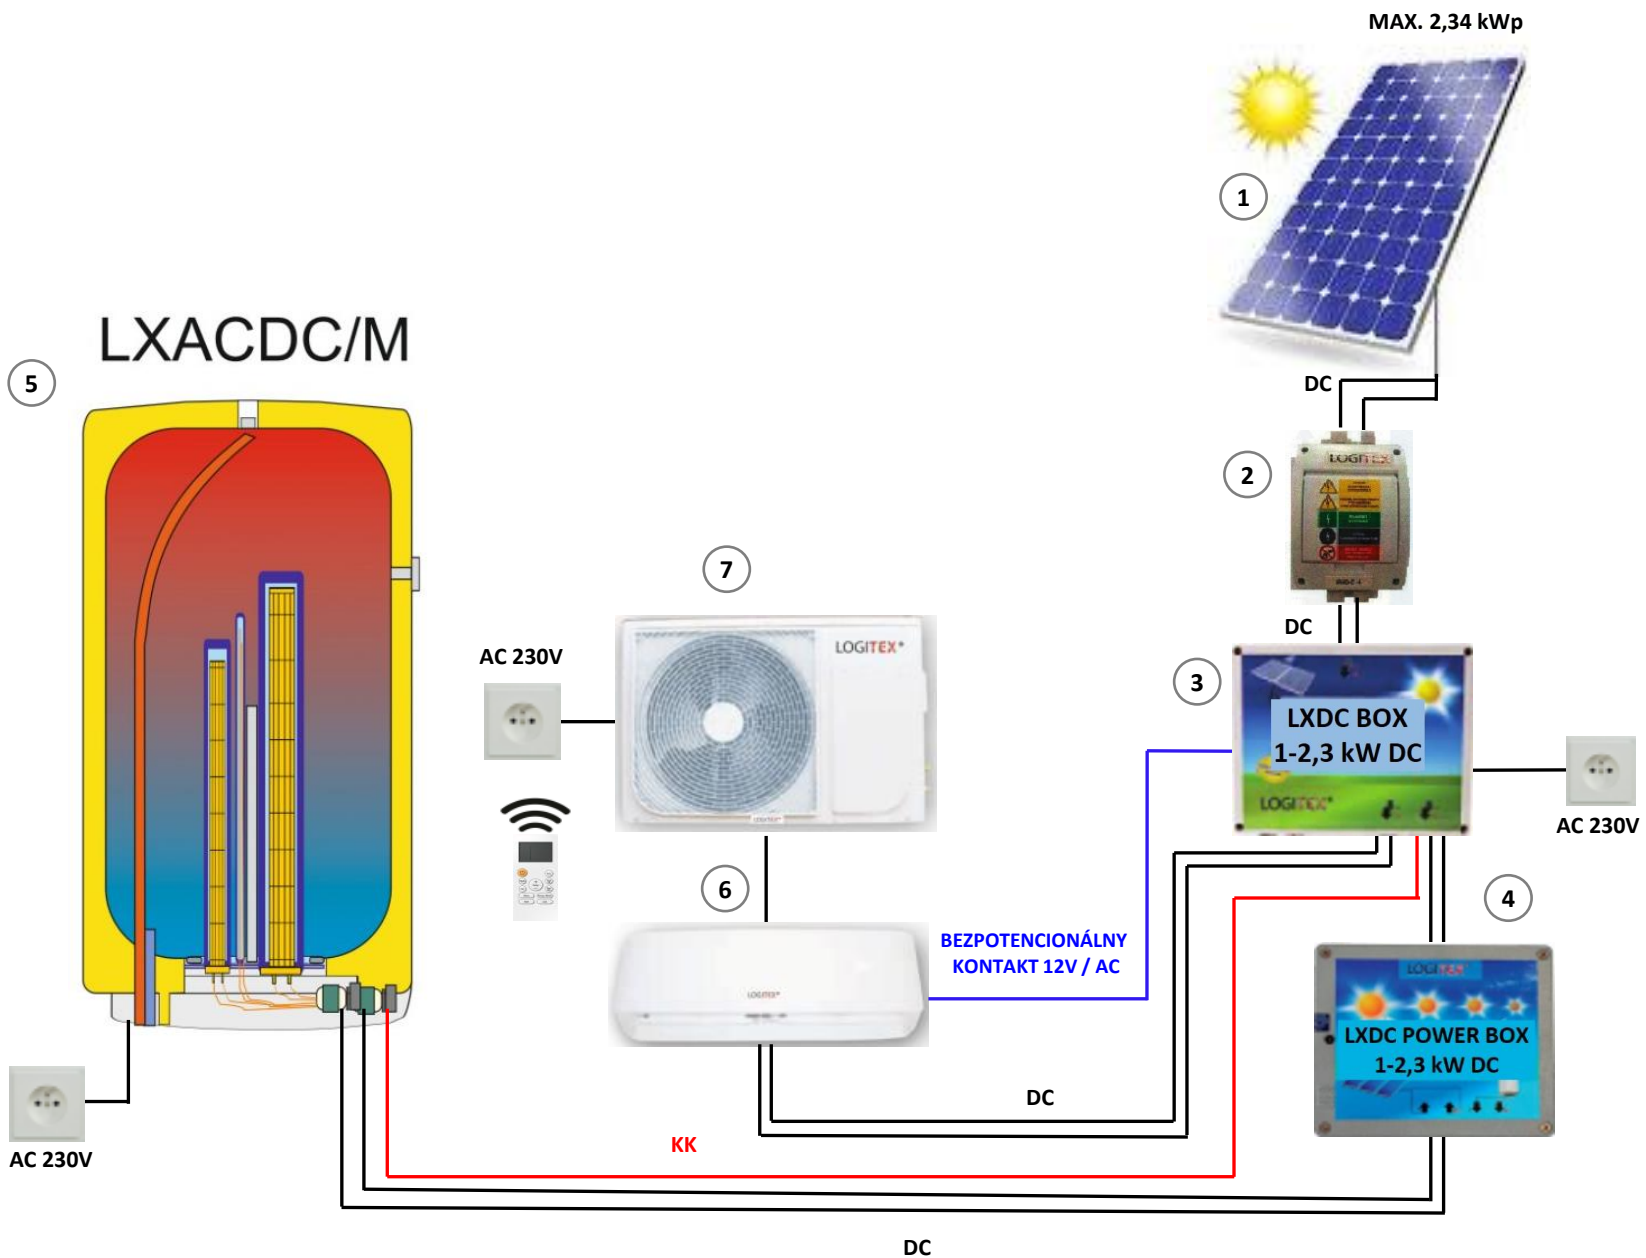

- ① FV panely
 - ② Poistkový odpojovač RIDC 1
 - ③ LXDC BOX – 1 - 2,3 kW DC
 - ④ LXDC POWER BOX – 1 - 2,3 kW DC
 - ⑤ Závesný zásobník LX ACDC/M
 - ⑥ Hybridná klimatizácia LOGITEX vnútorná jednotka
 - ⑦ Hybridná klimatizácia LOGITEX Vonkajšia jednotka
- KK – Komunikačný kábel

LOGITEX®

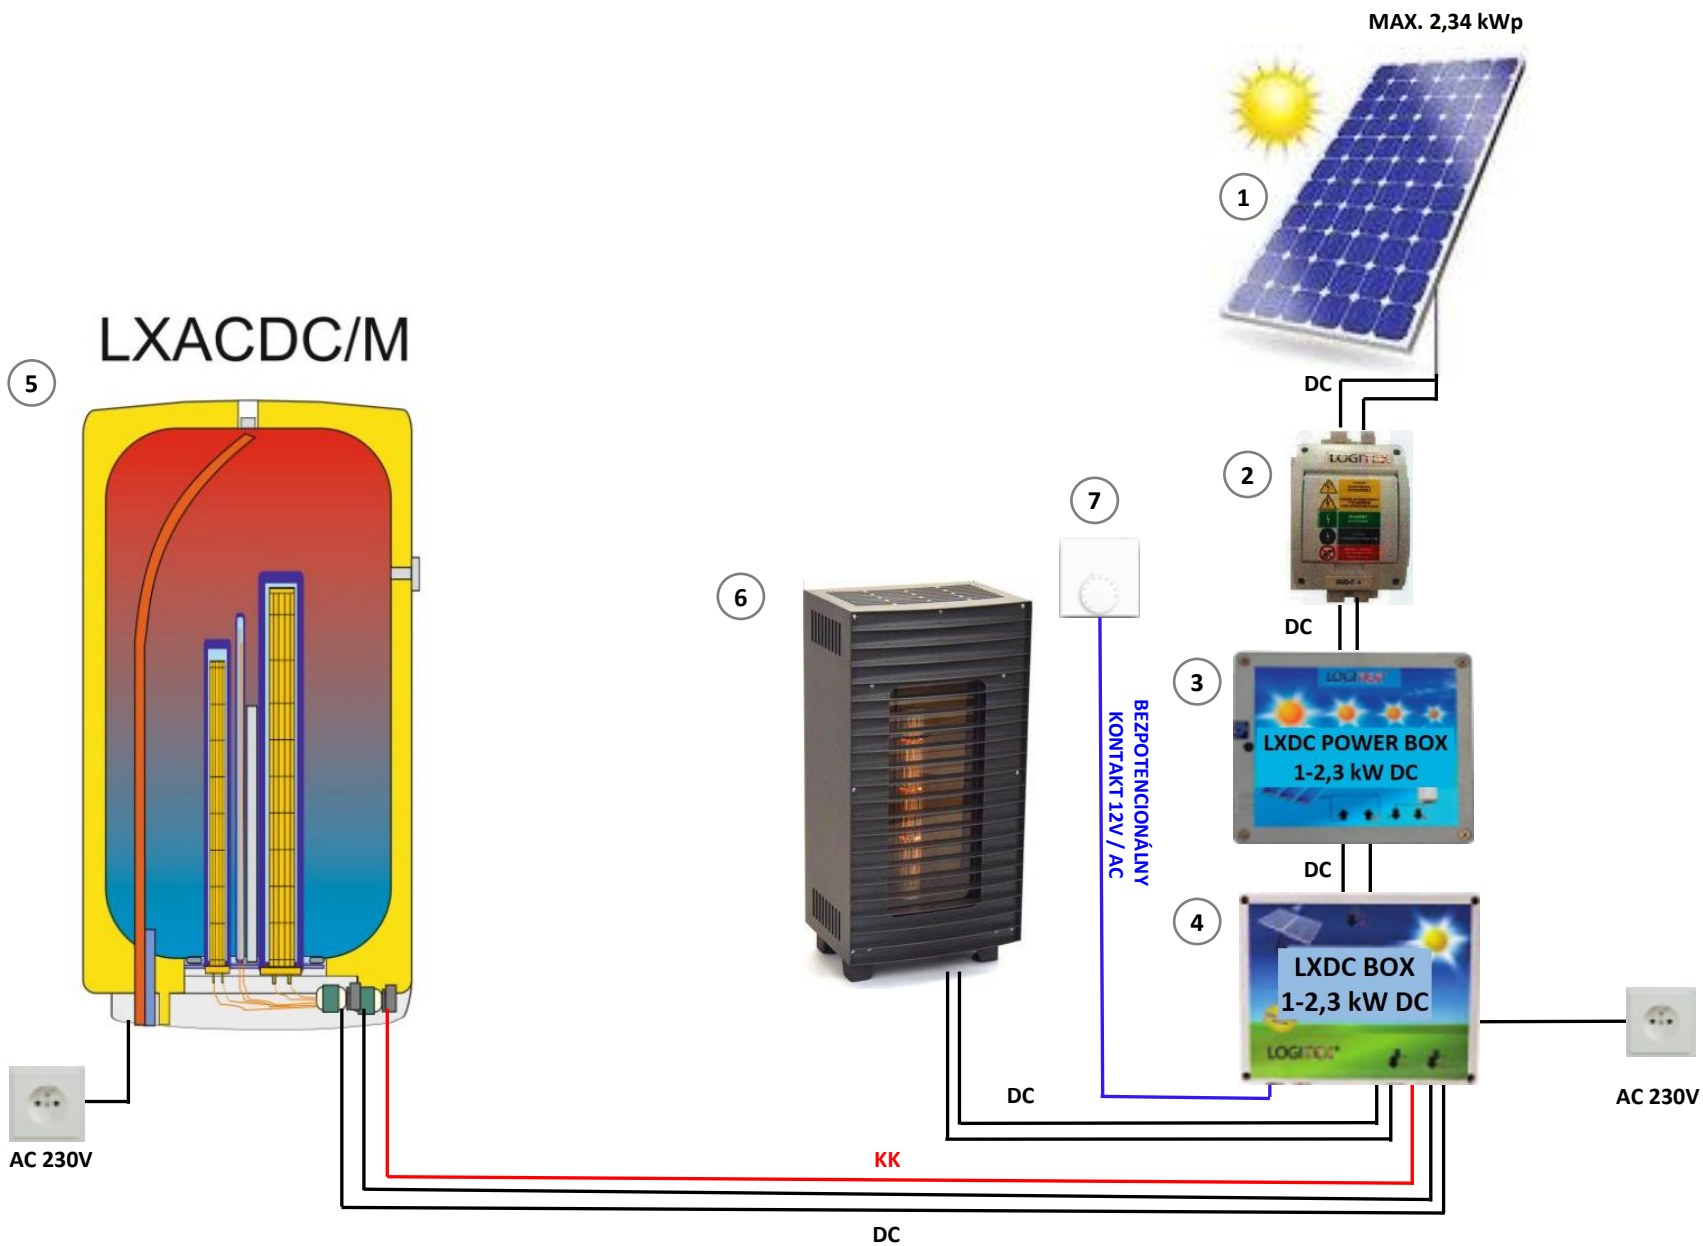


MAX. 2,34 kWp

- 1 FV panely
- 2 Poistkový odpojovač RIDC 1
- 3 LXDC POWER BOX – 1 - 2,3 kW DC
- 4 LXDC BOX – 1 - 2,3 kW DC
- 5 Závesný zásobník LX ACDC/M
- 6 LXDC PEC – 1 - 2,3 kW DC
- 7 Analogový termostat


KK – Komunikačný kábel

LOGITEX®

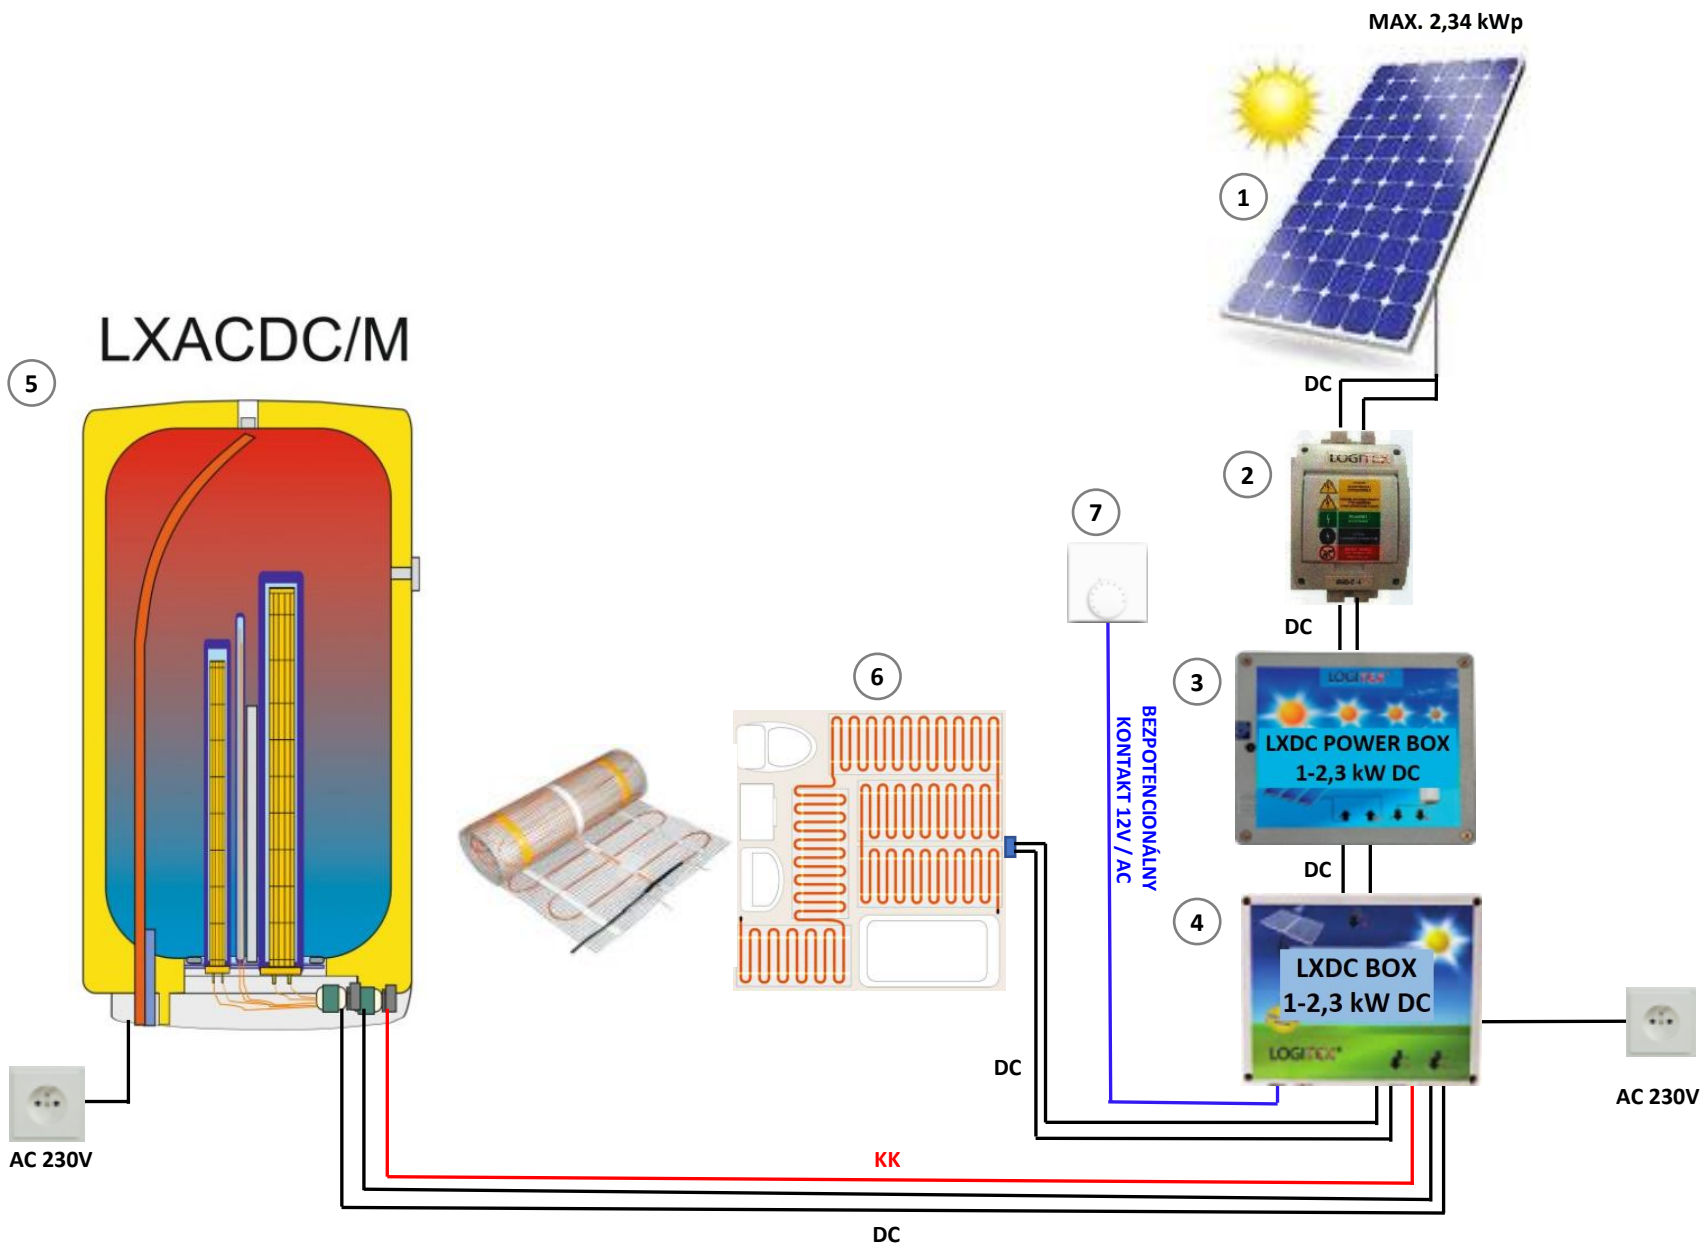


- ① FV panely
- ② Poistkový odpojovač RIDC 1
- ③ LXDC POWER BOX – 1 - 2,3 kW DC
- ④ LXDC BOX – 1 - 2,3 kW DC
- ⑤ Závesný zásobník LX ACDC/M
- ⑥ Podlahové kúrenie LX (Odporový drôt)
- ⑦ Analógový termostat

KK – Komunikačný kábel

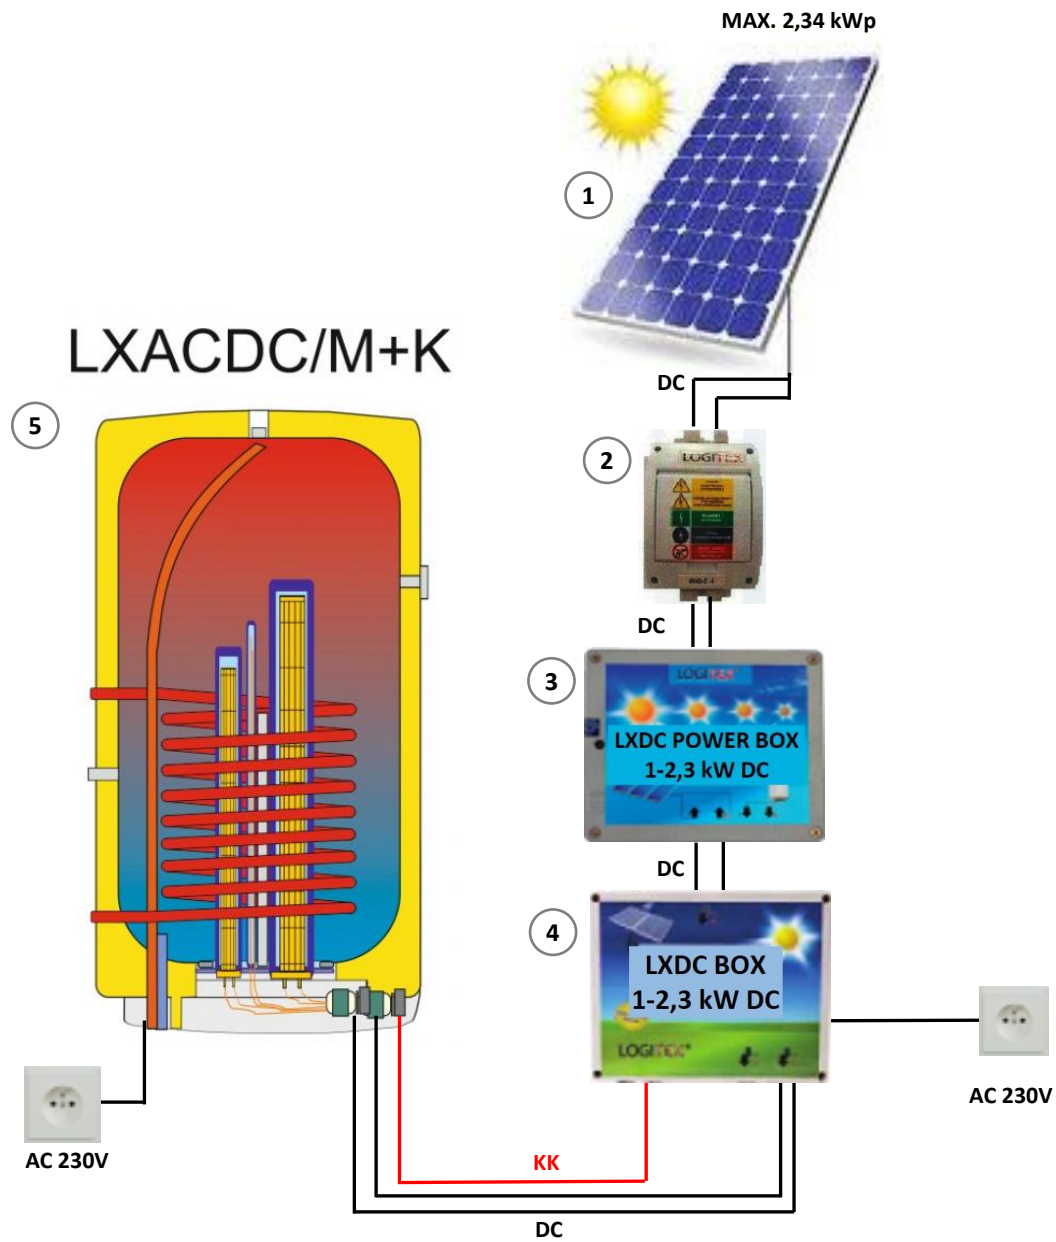


- 1 FV panely
 - 2 Poistkový odpojovač RIDC 1
 - 3 LXDC POWER BOX – 1 - 2,3 kW DC
 - 4 LXDC BOX – 1 - 2,3 kW DC
 - 5 Závesný zásobník LX ACDC/M+K
- KK – Komunikačný kábel

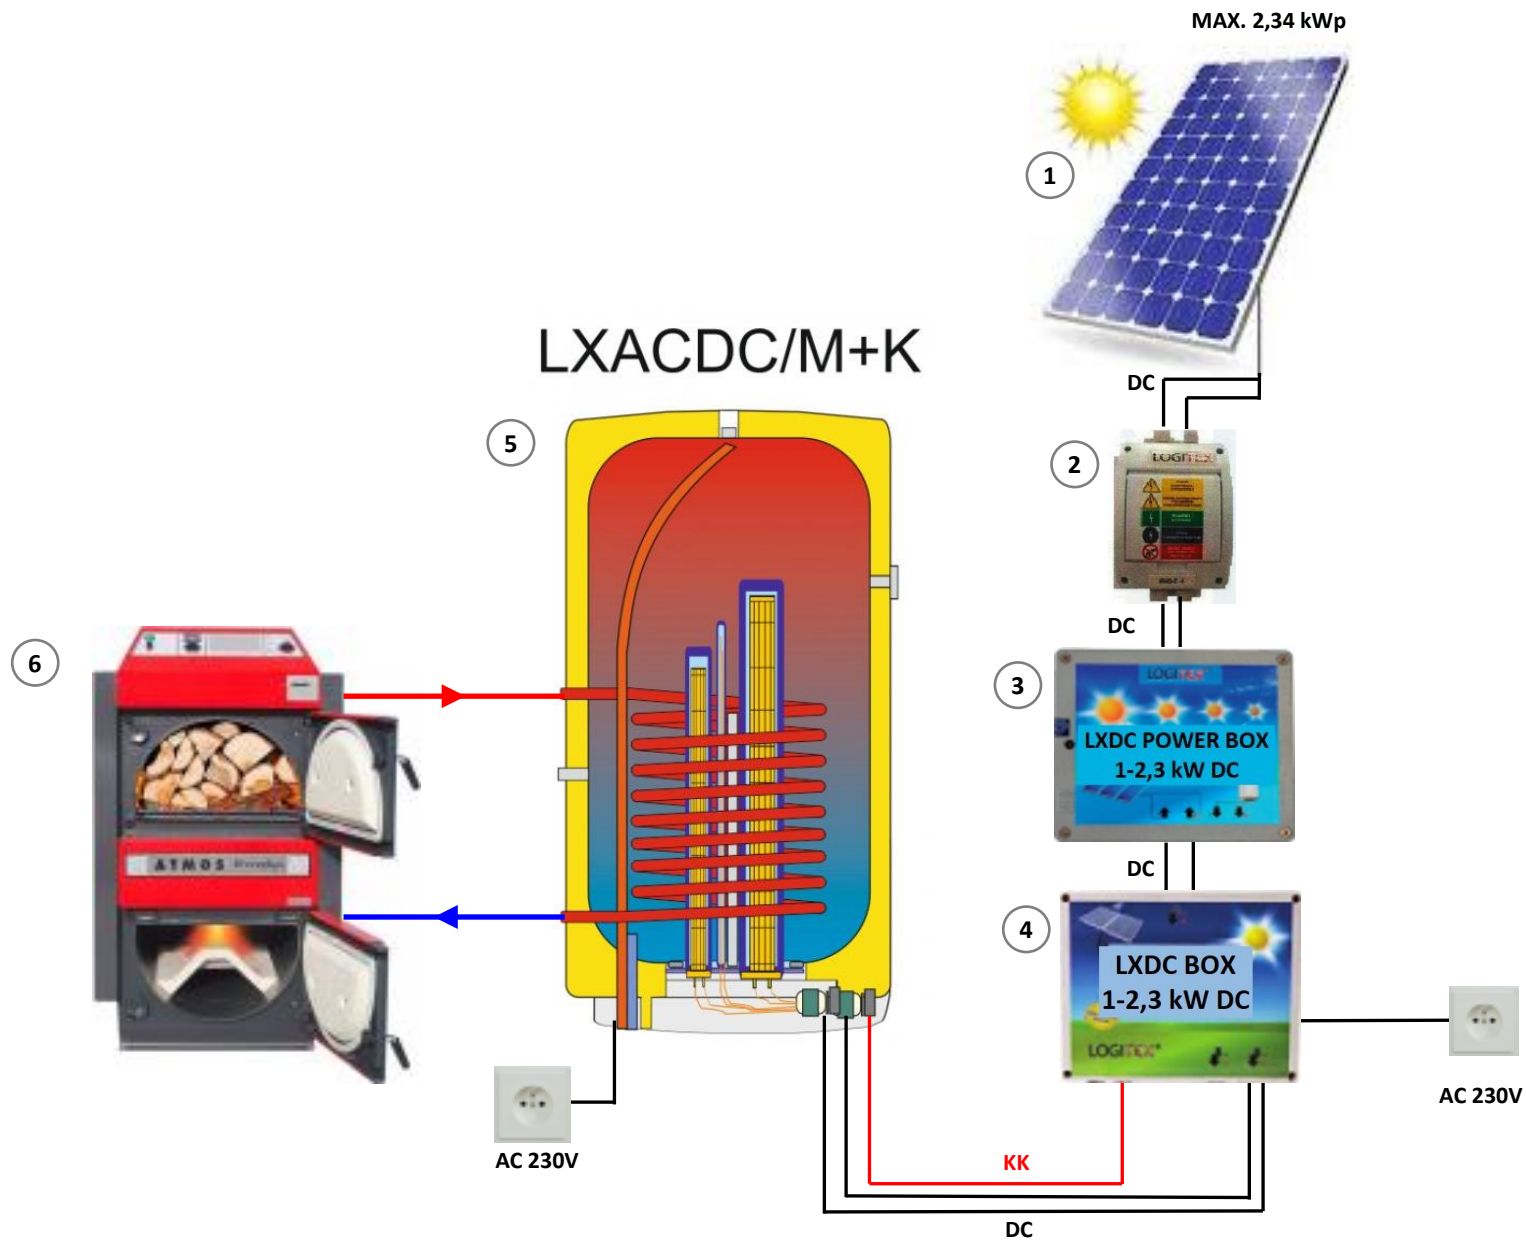


- 1 FV panely
- 2 Poistkový odpojovač RIDC 1
- 3 LXDC POWER BOX – 1 - 2,3 kW DC
- 4 LXDC BOX – 1 - 2,3 kW DC
- 5 Závesný zásobník LX ACDC/M+K
- 6 Vykurovací zdroj na tuhé palivo

KK – Komunikačný kábel


LOGITEX®

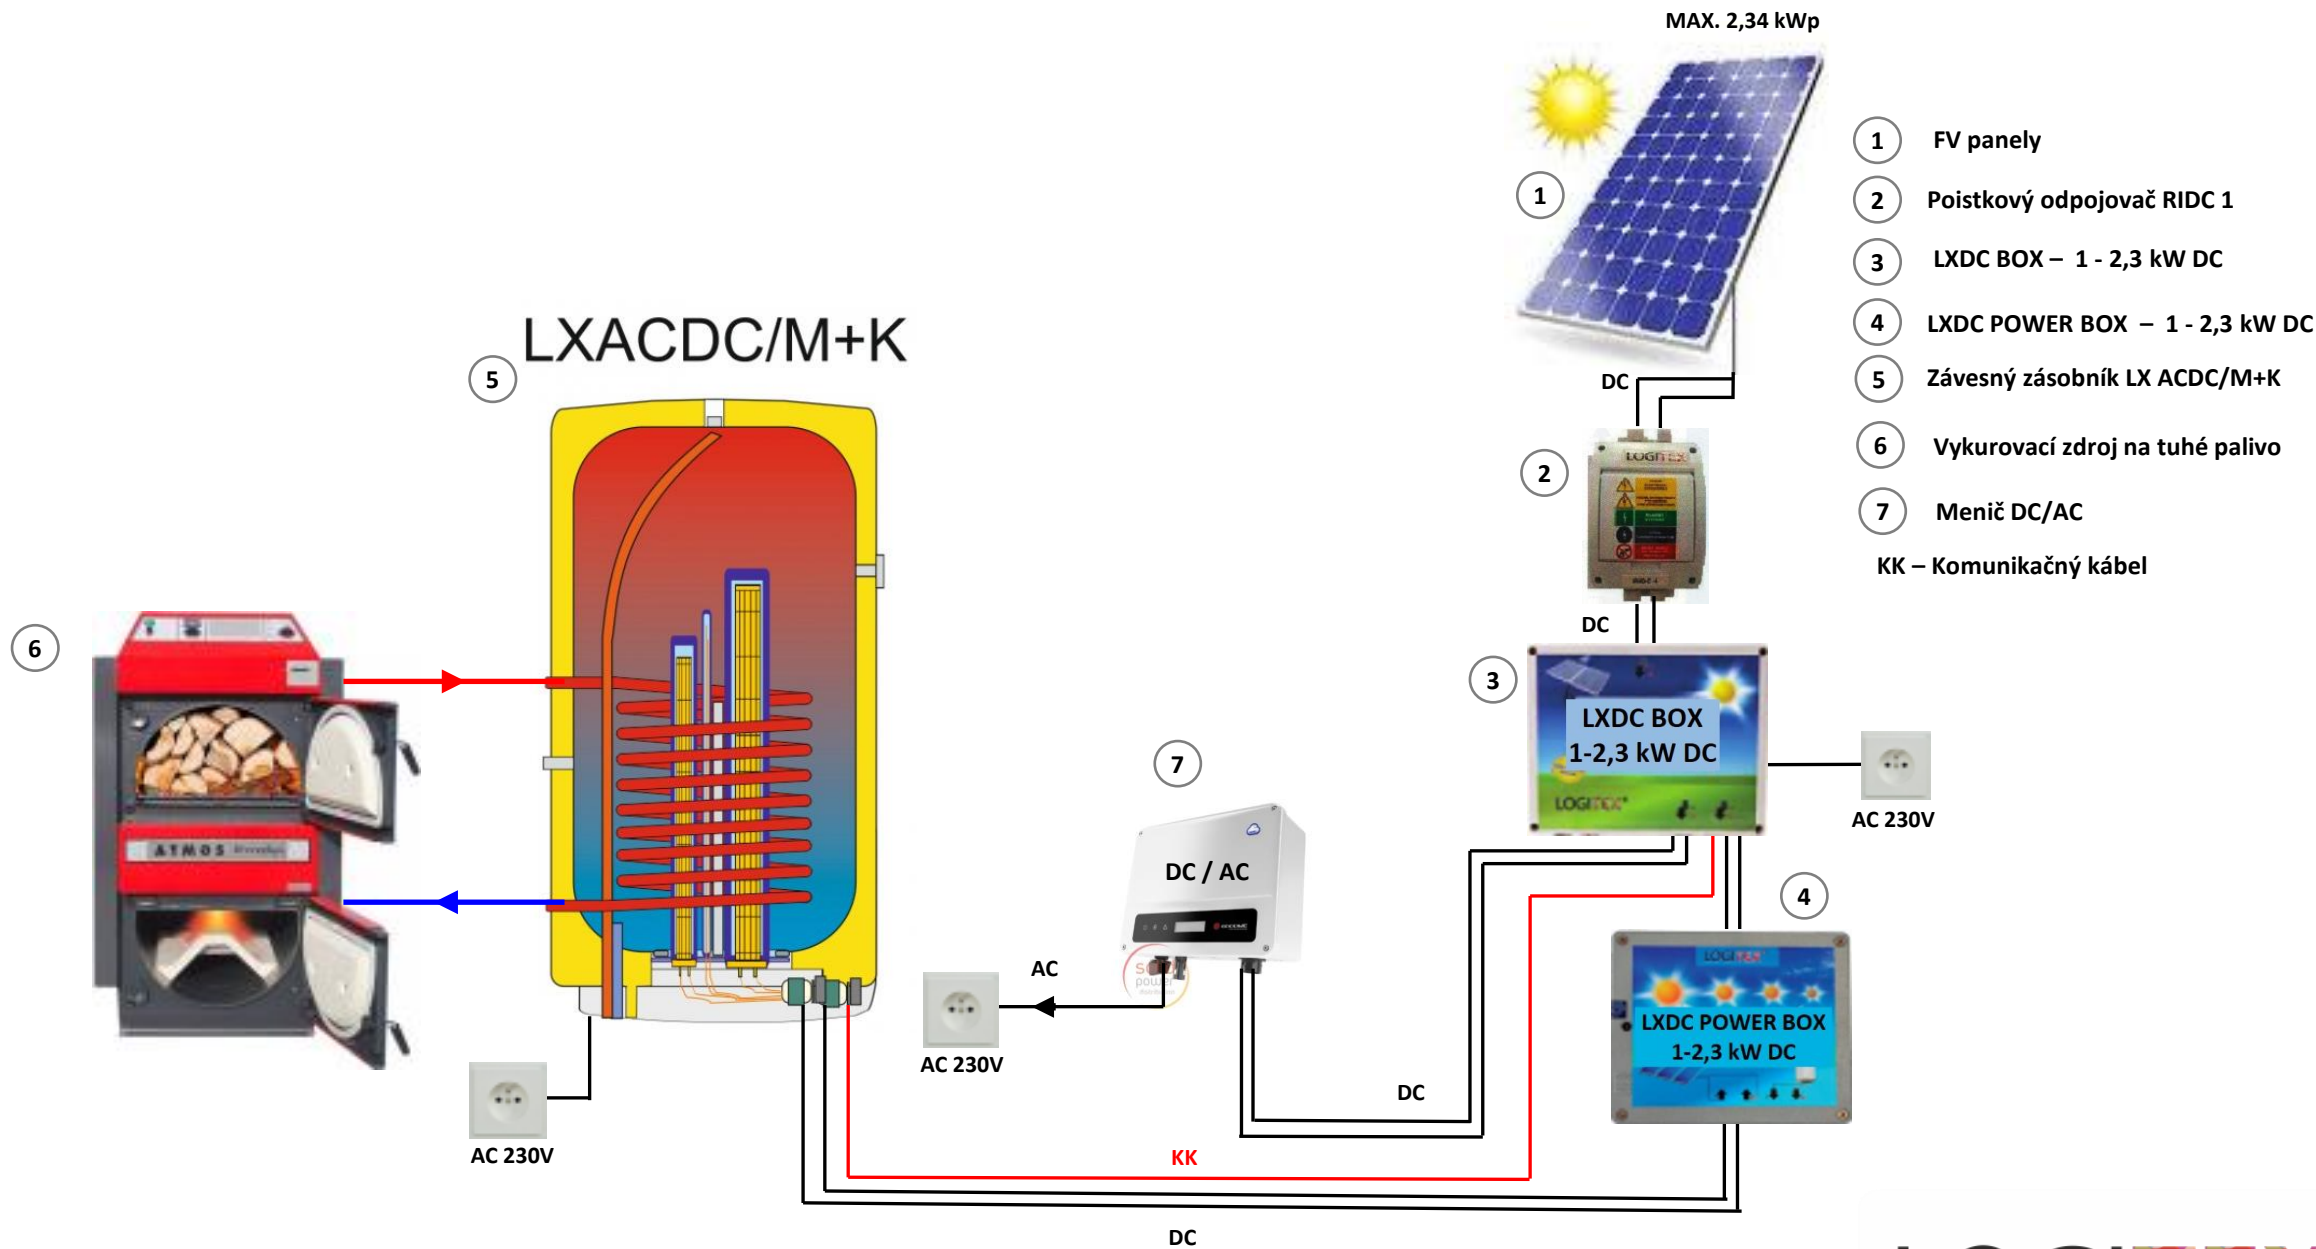


- ① FV panely
 - ② Poistkový odpojovač RIDC 1
 - ③ LXDC BOX – 1 - 2,3 kW DC
 - ④ LXDC POWER BOX – 1 - 2,3 kW DC
 - ⑤ Závesný zásobník LX ACDC/M+K
 - ⑥ Vykurovací zdroj na tuhé palivo
 - ⑦ Menič DC/AC
- KK – Komunikačný kábel

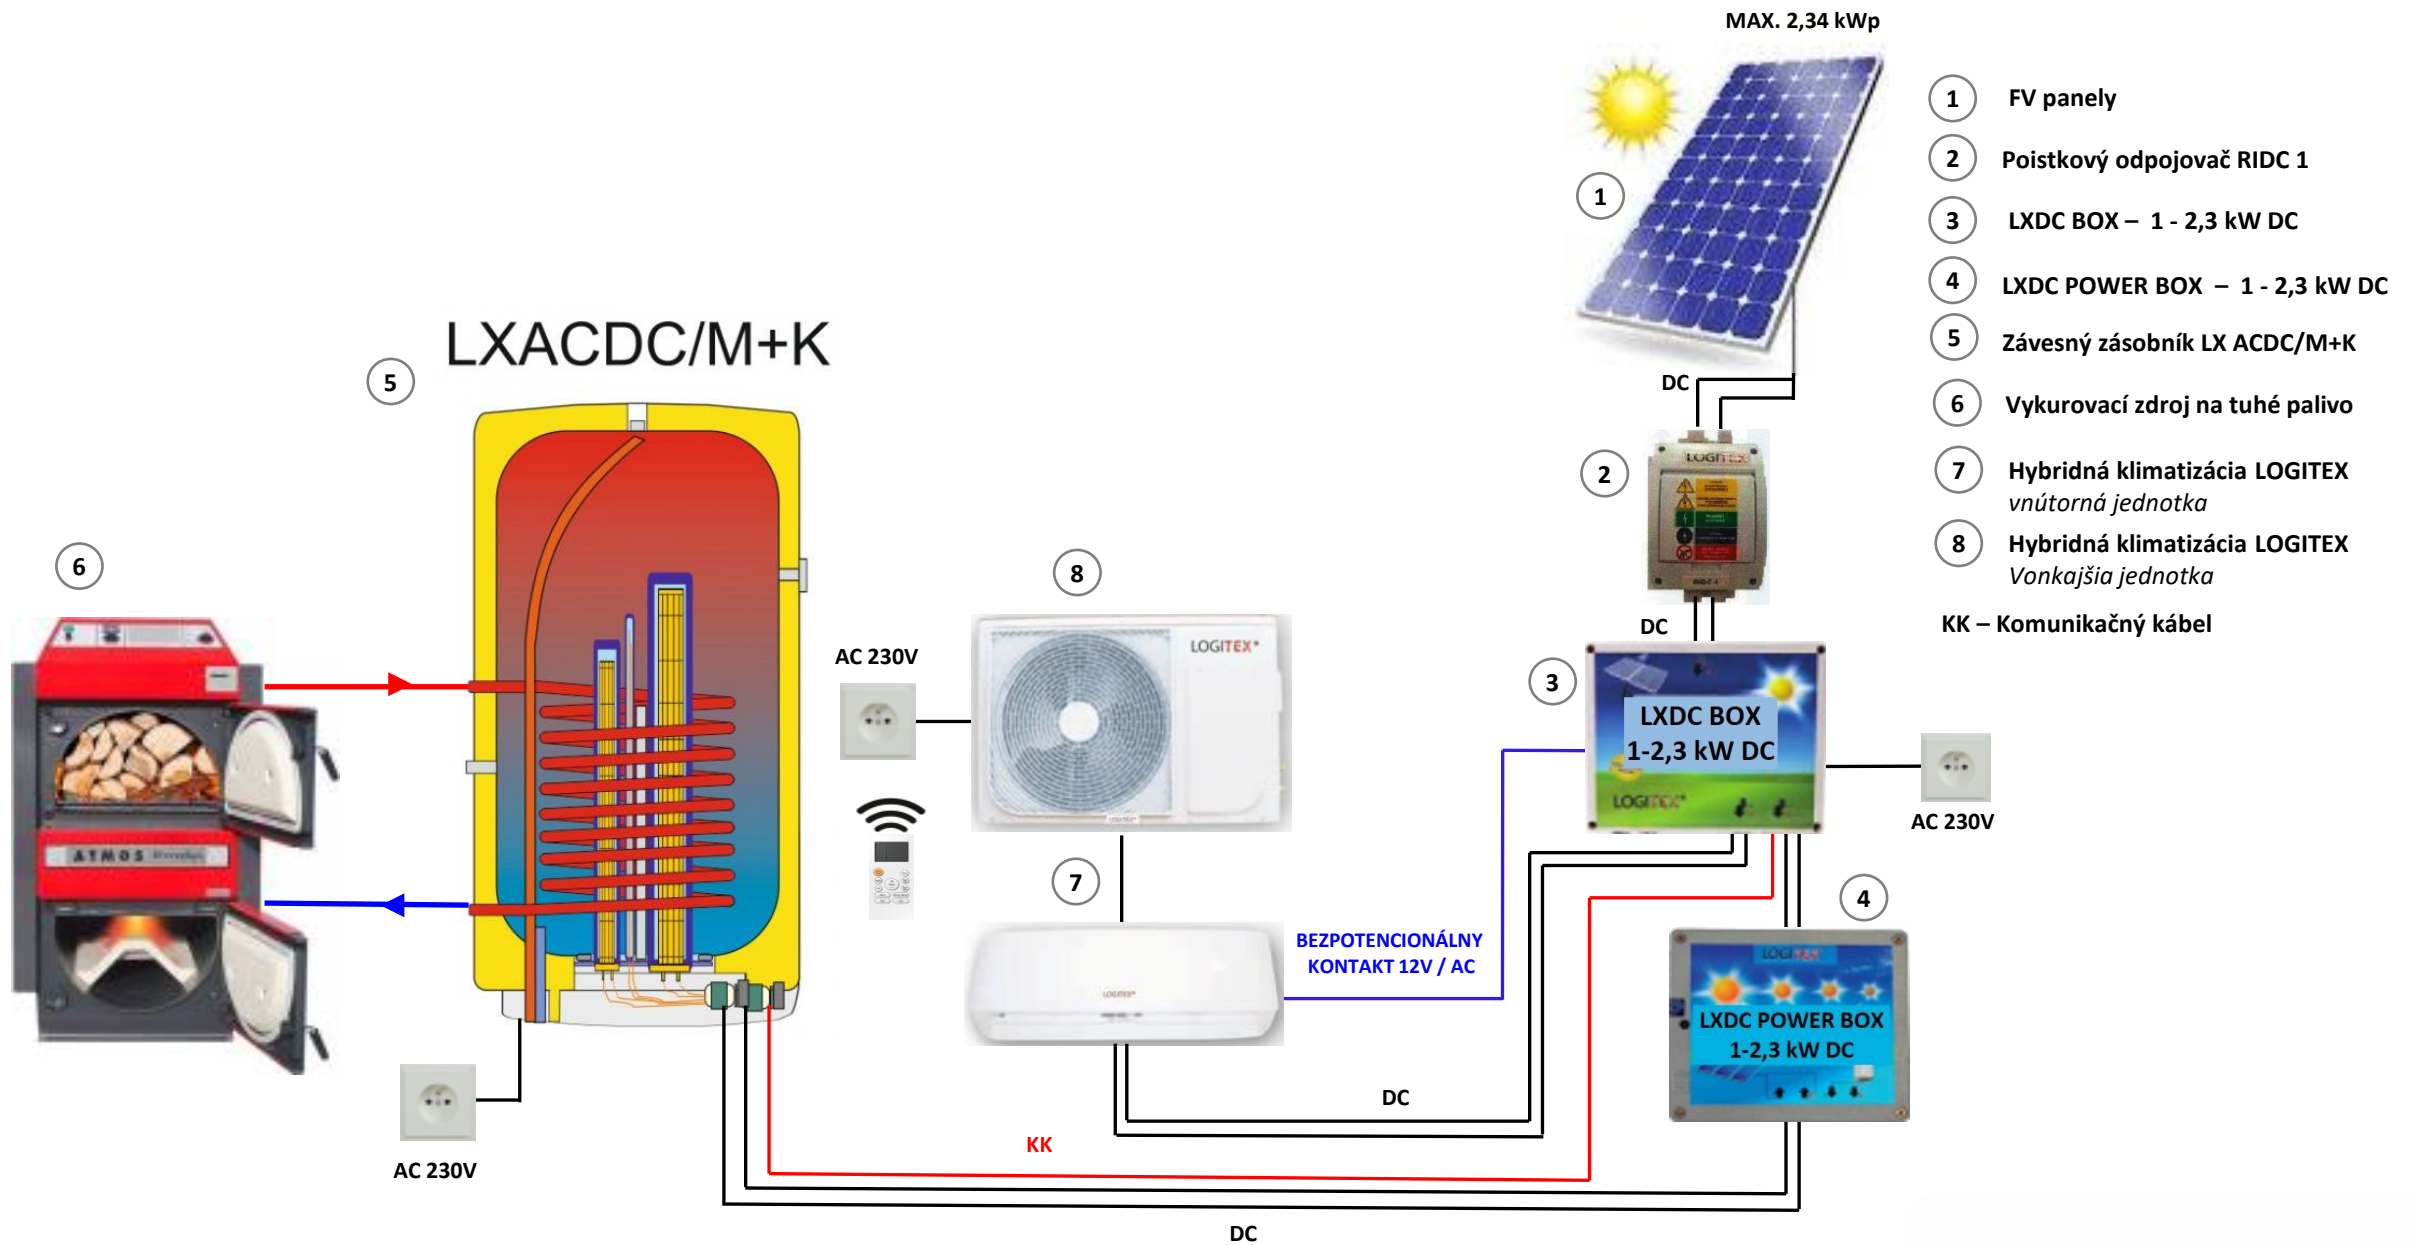


LOGITEX®

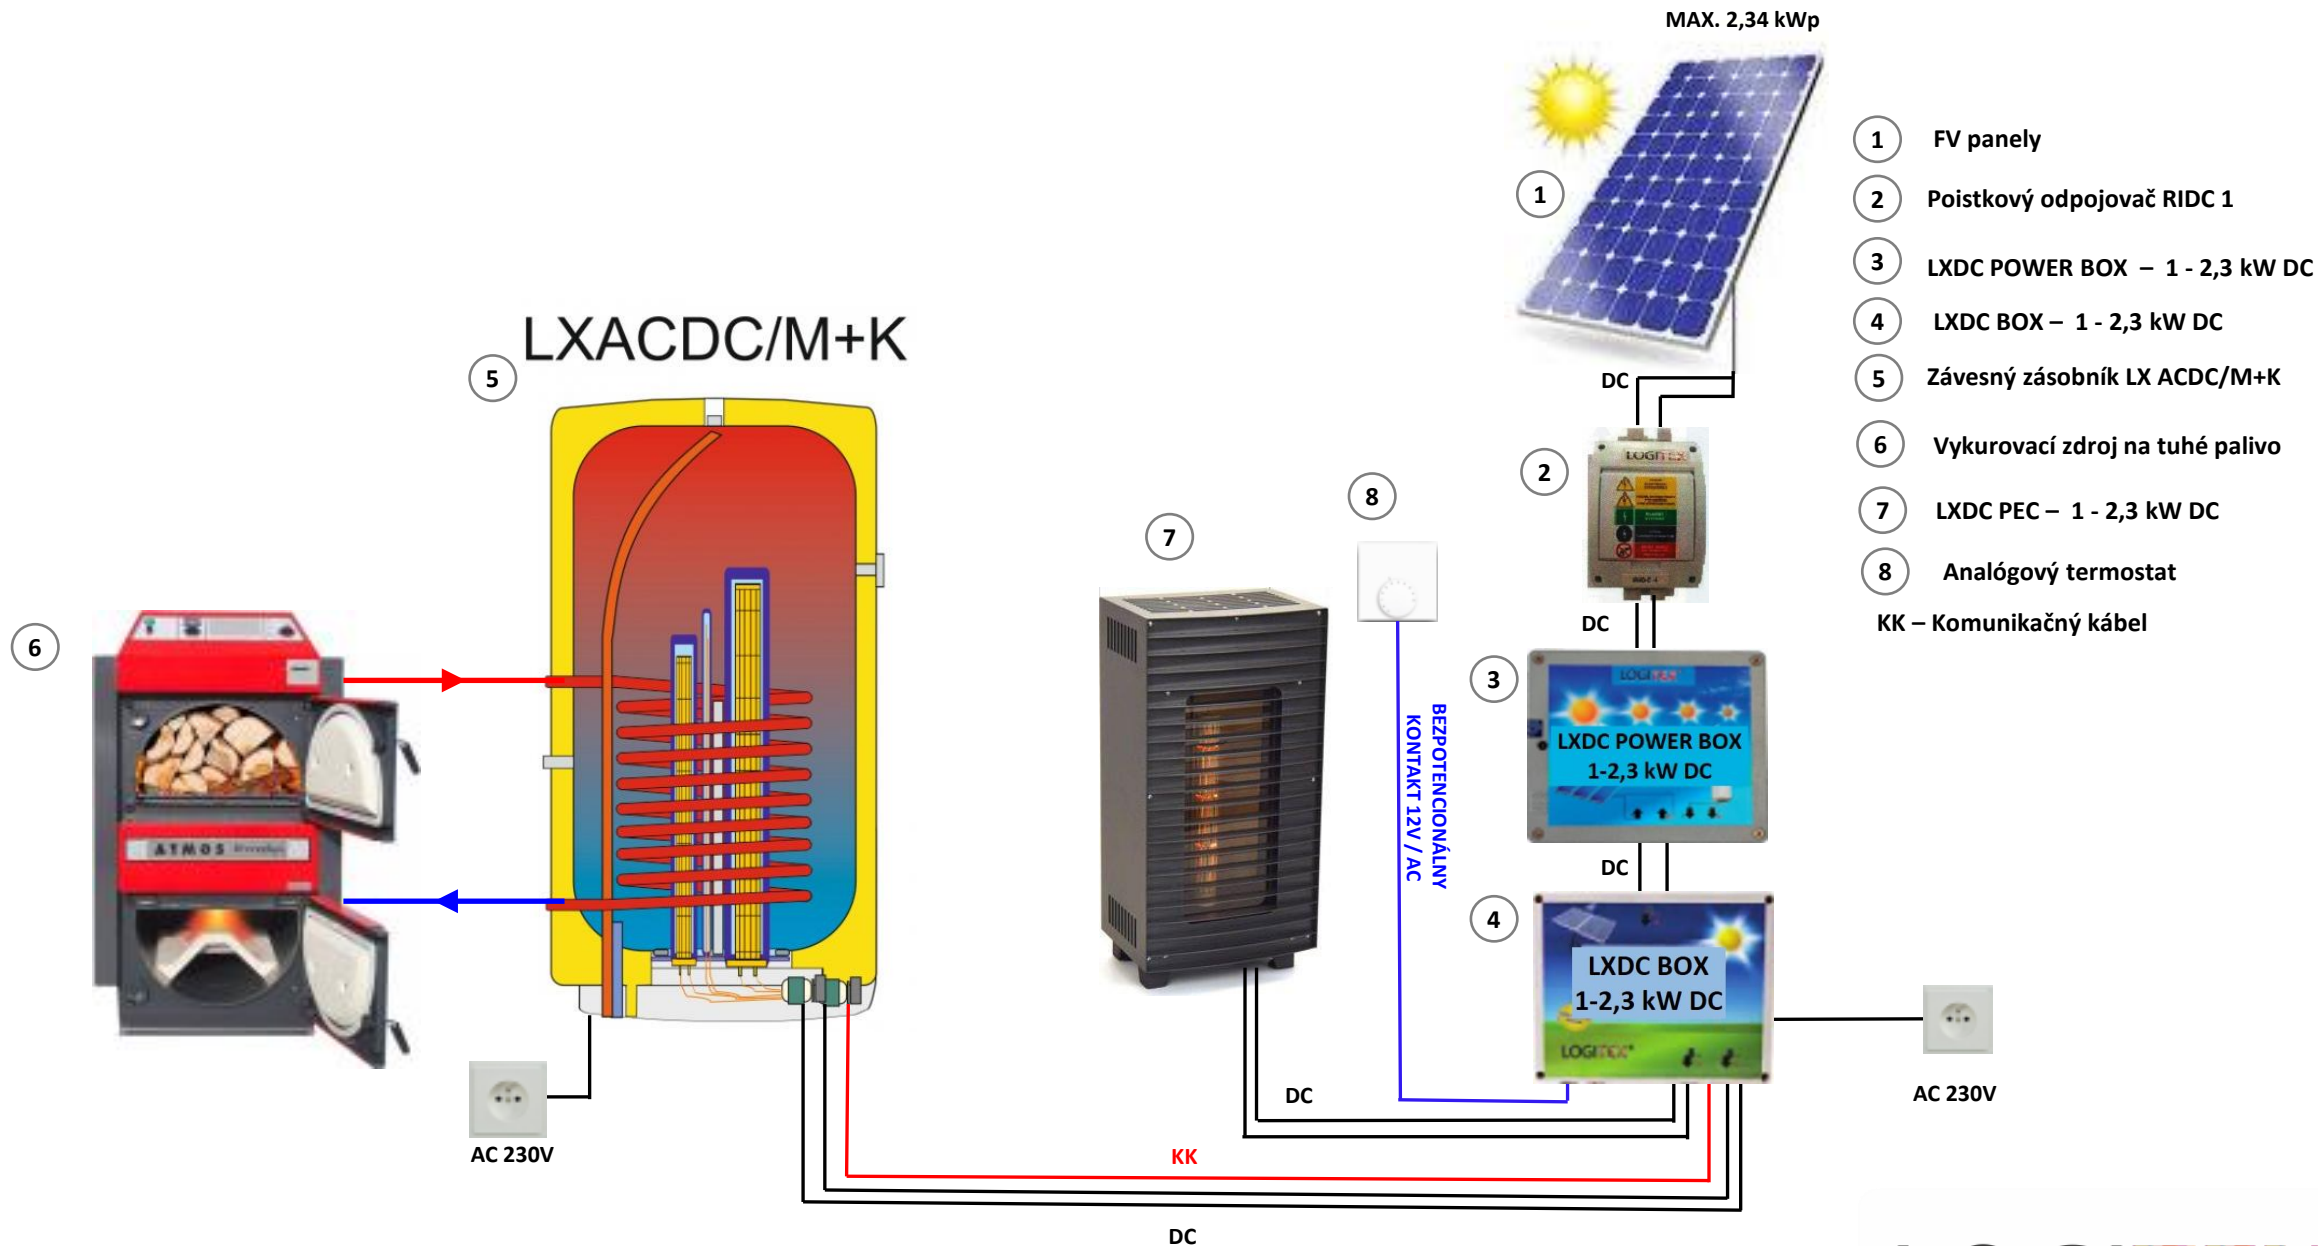

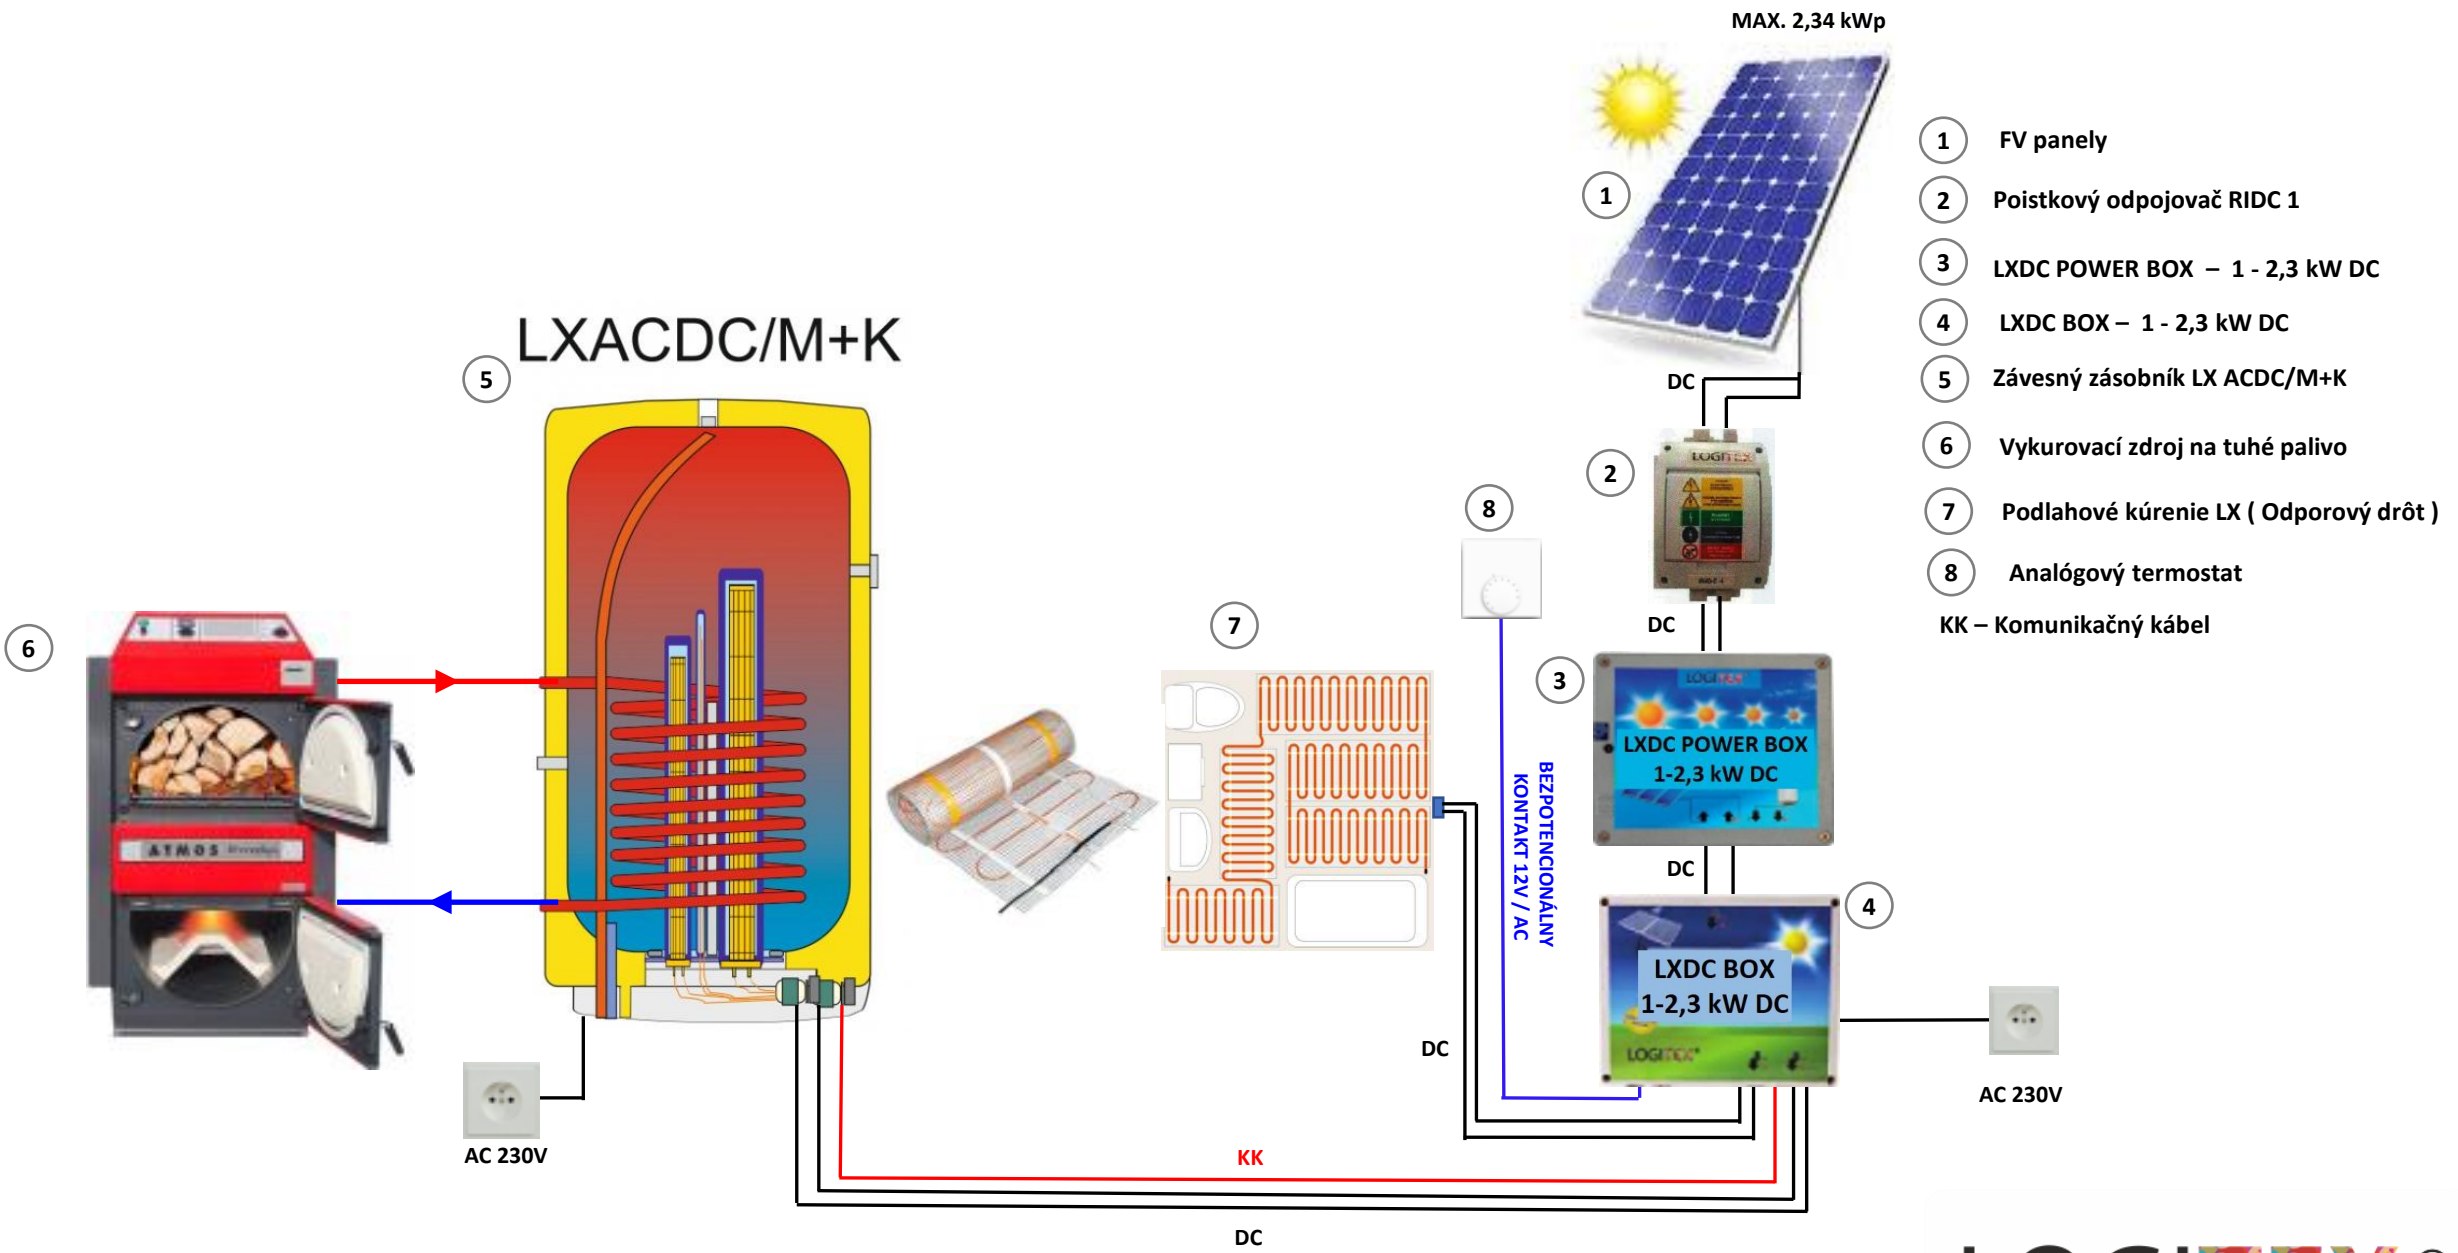


MAX. 2,34 kWp

- 1 FV panely
 - 2 Poistkový odpojovač RIDC 1
 - 3 LXDC POWER BOX – 1 - 2,3 kW DC
 - 4 LXDC BOX – 1 - 2,3 kW DC
 - 5 Závesný zásobník LX ACDC/M+K
 - 6 Vykurovací zdroj na tuhé palivo
 - 7 Podlahové kúrenie LX (Odporový drôt)
 - 8 Analógový termostat
- KK – Komunikačný kábel

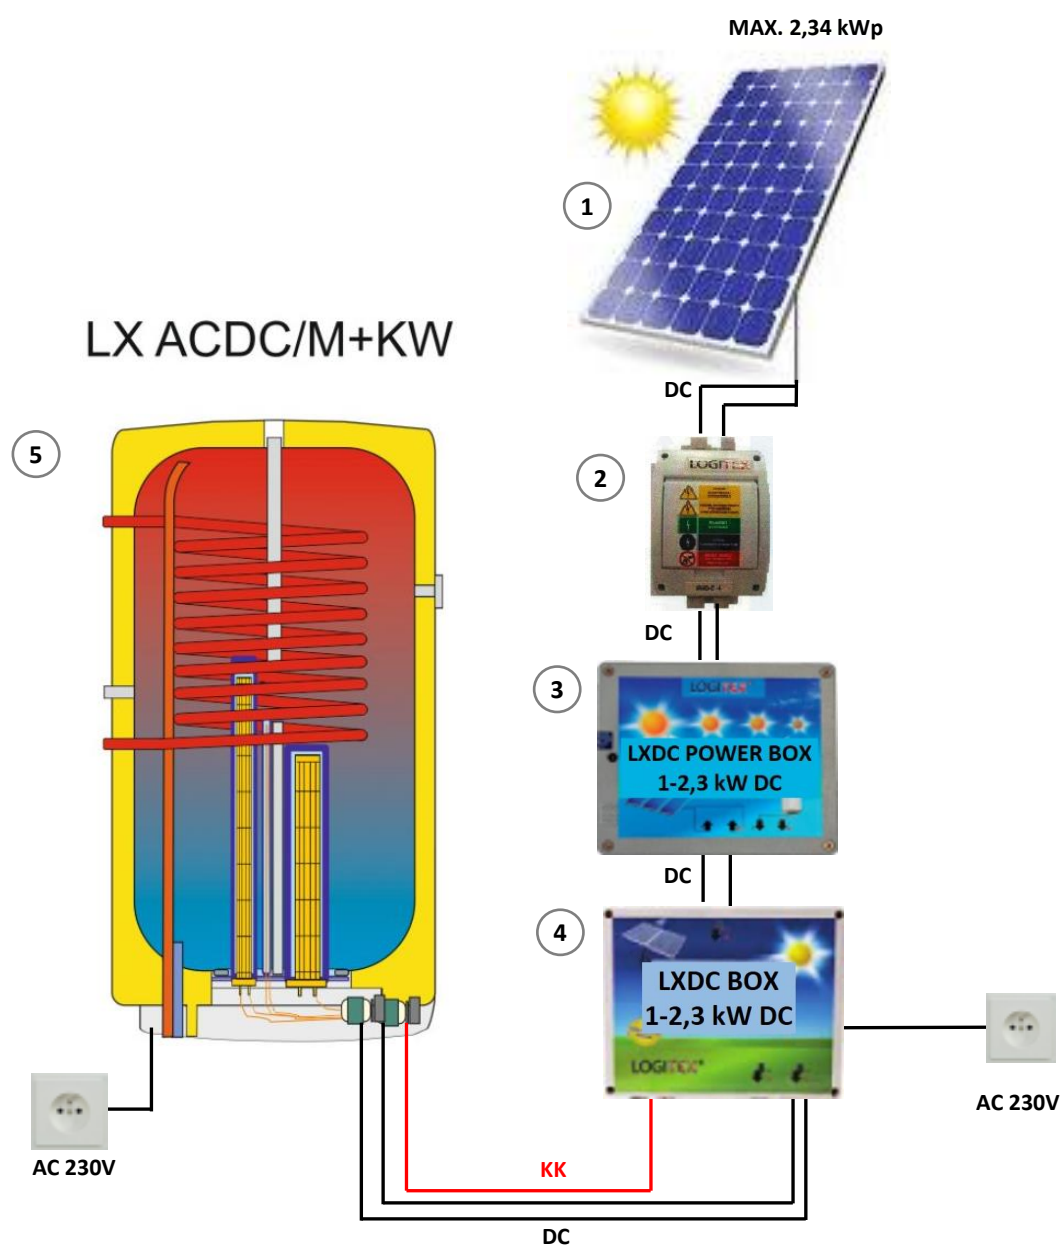



- ① FV panely
- ② Poistkový odpojovač RIDC 1
- ③ LXDC POWER BOX – 1 - 2,3 kW DC
- ④ LXDC BOX – 1 - 2,3 kW DC
- ⑤ Závesný zásobník LX ACDC/M+KW

KK – Komunikačný kábel

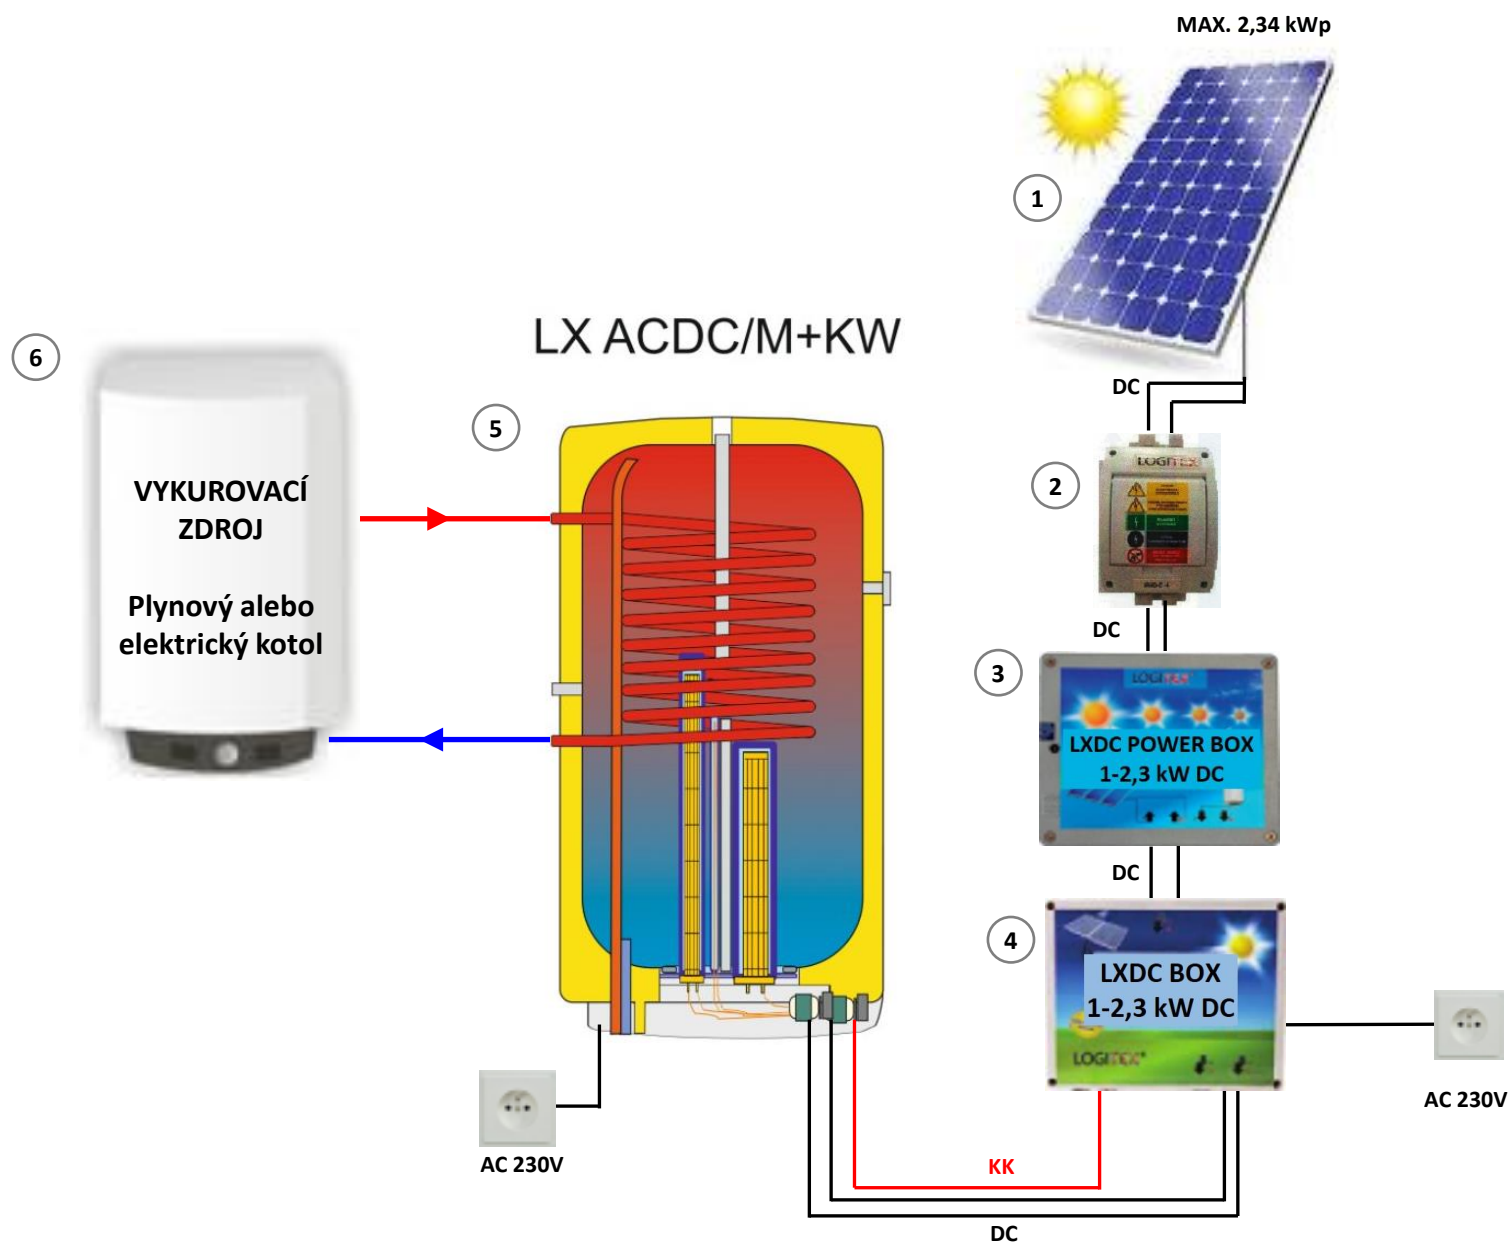


- 1 FV panely
 - 2 Poistkový odpojovač RIDC 1
 - 3 LXDC POWER BOX – 1 - 2,3 kW DC
 - 4 LXDC BOX – 1 - 2,3 kW DC
 - 5 Závěsný zásobník LX ACDC/M+KW
 - 6 Vykurovací zdroj – plynový alebo elektrický
- KK – Komunikačný kábel

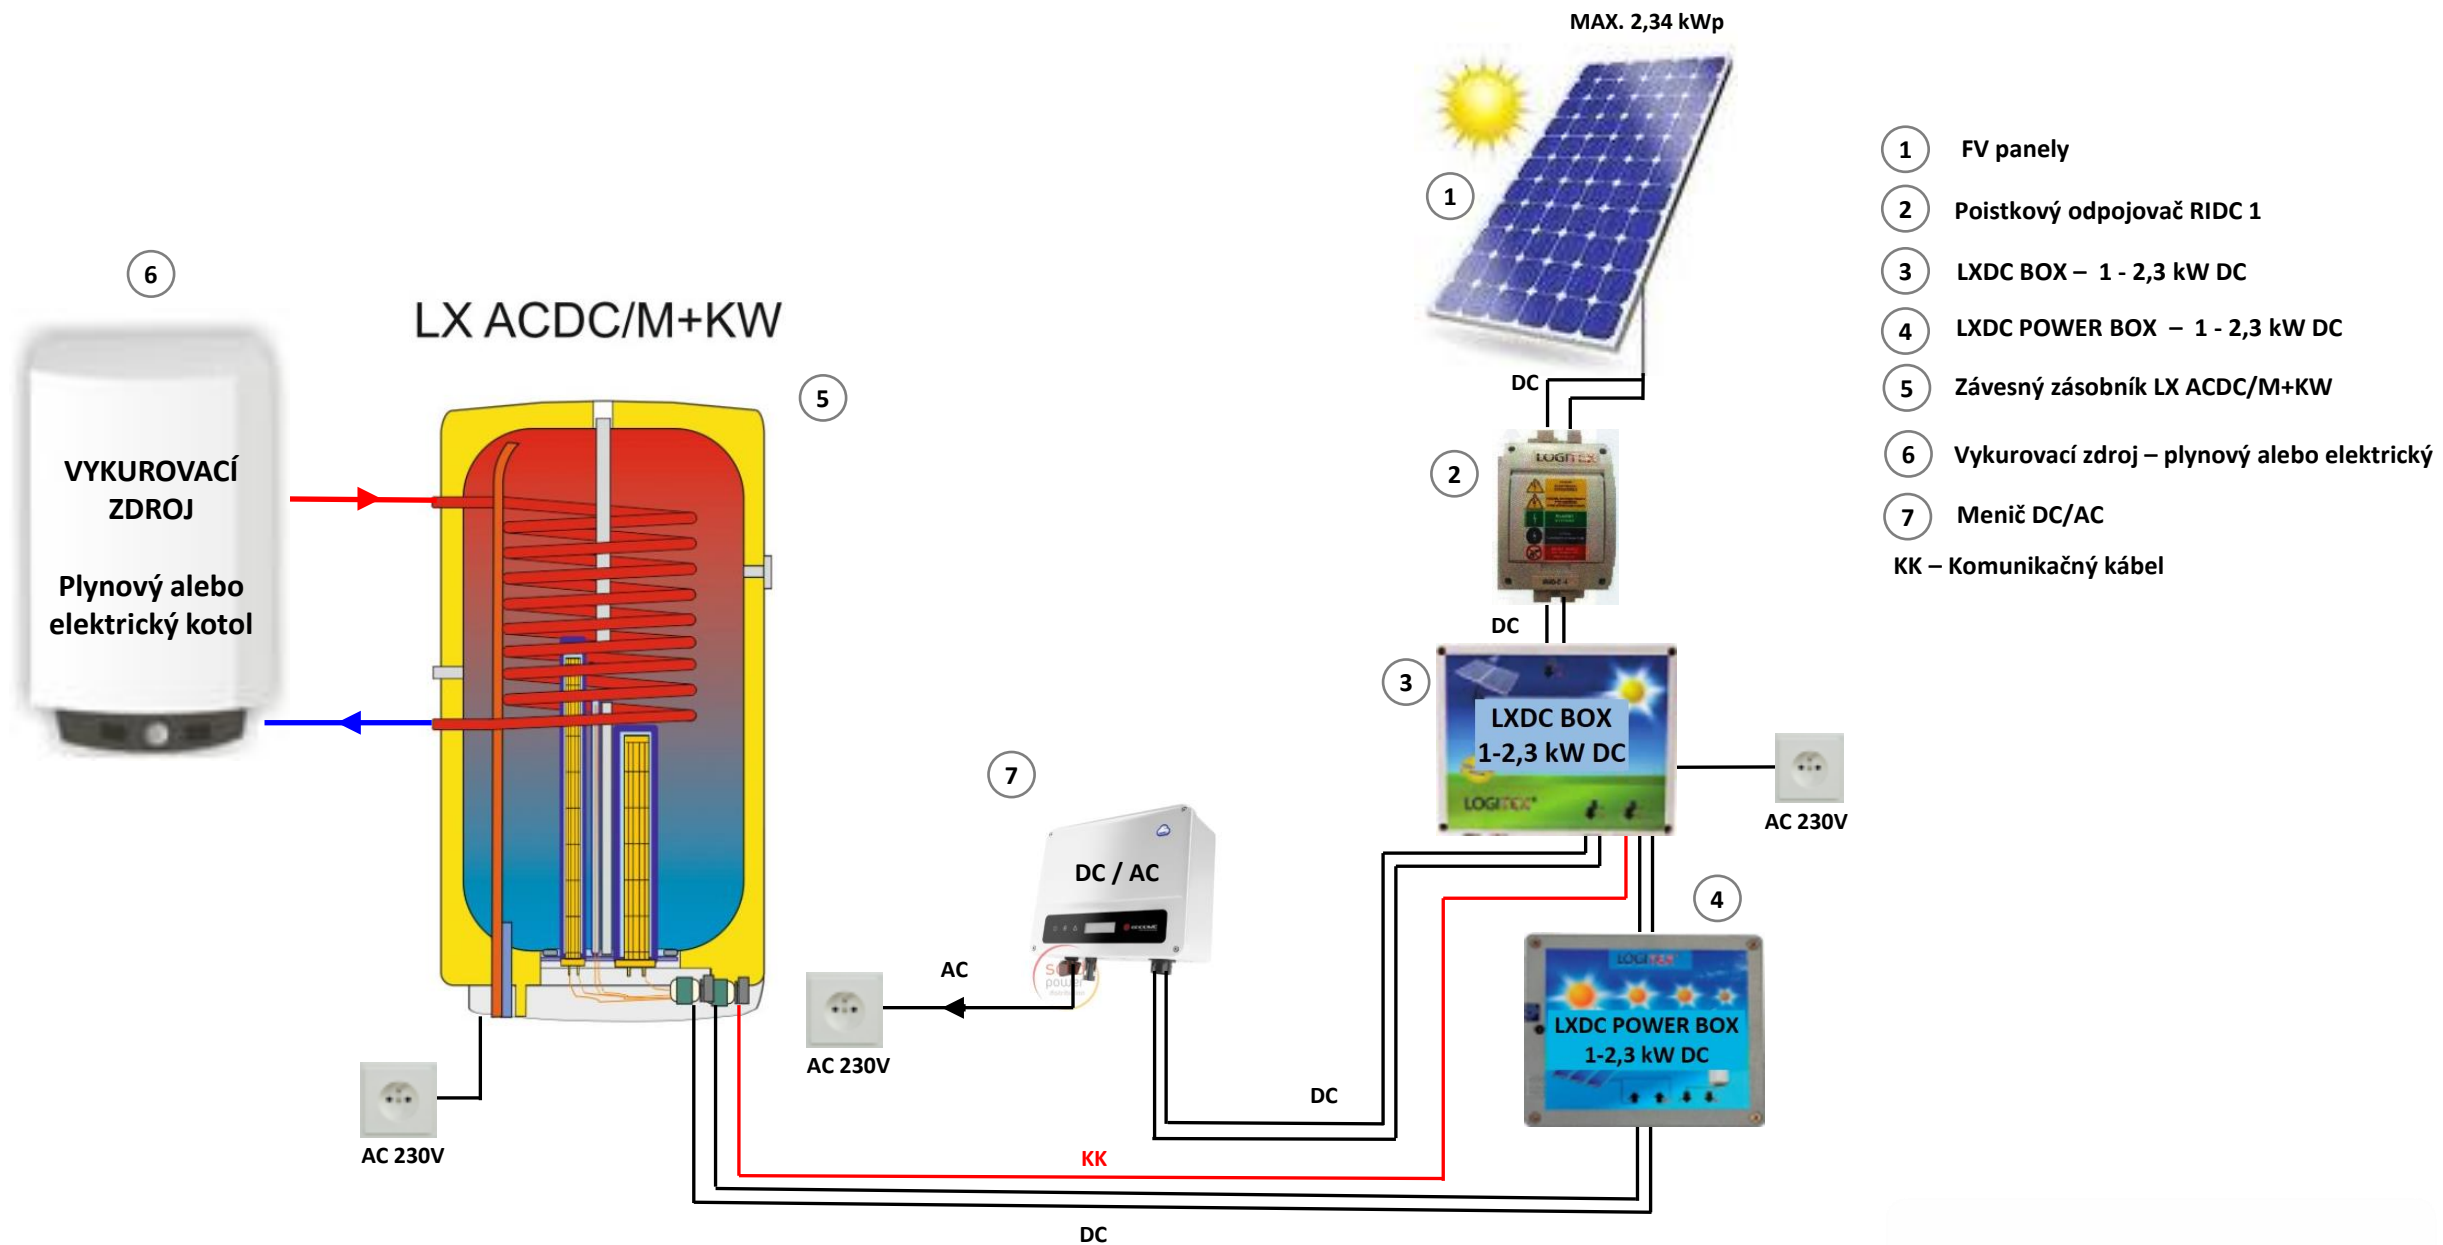


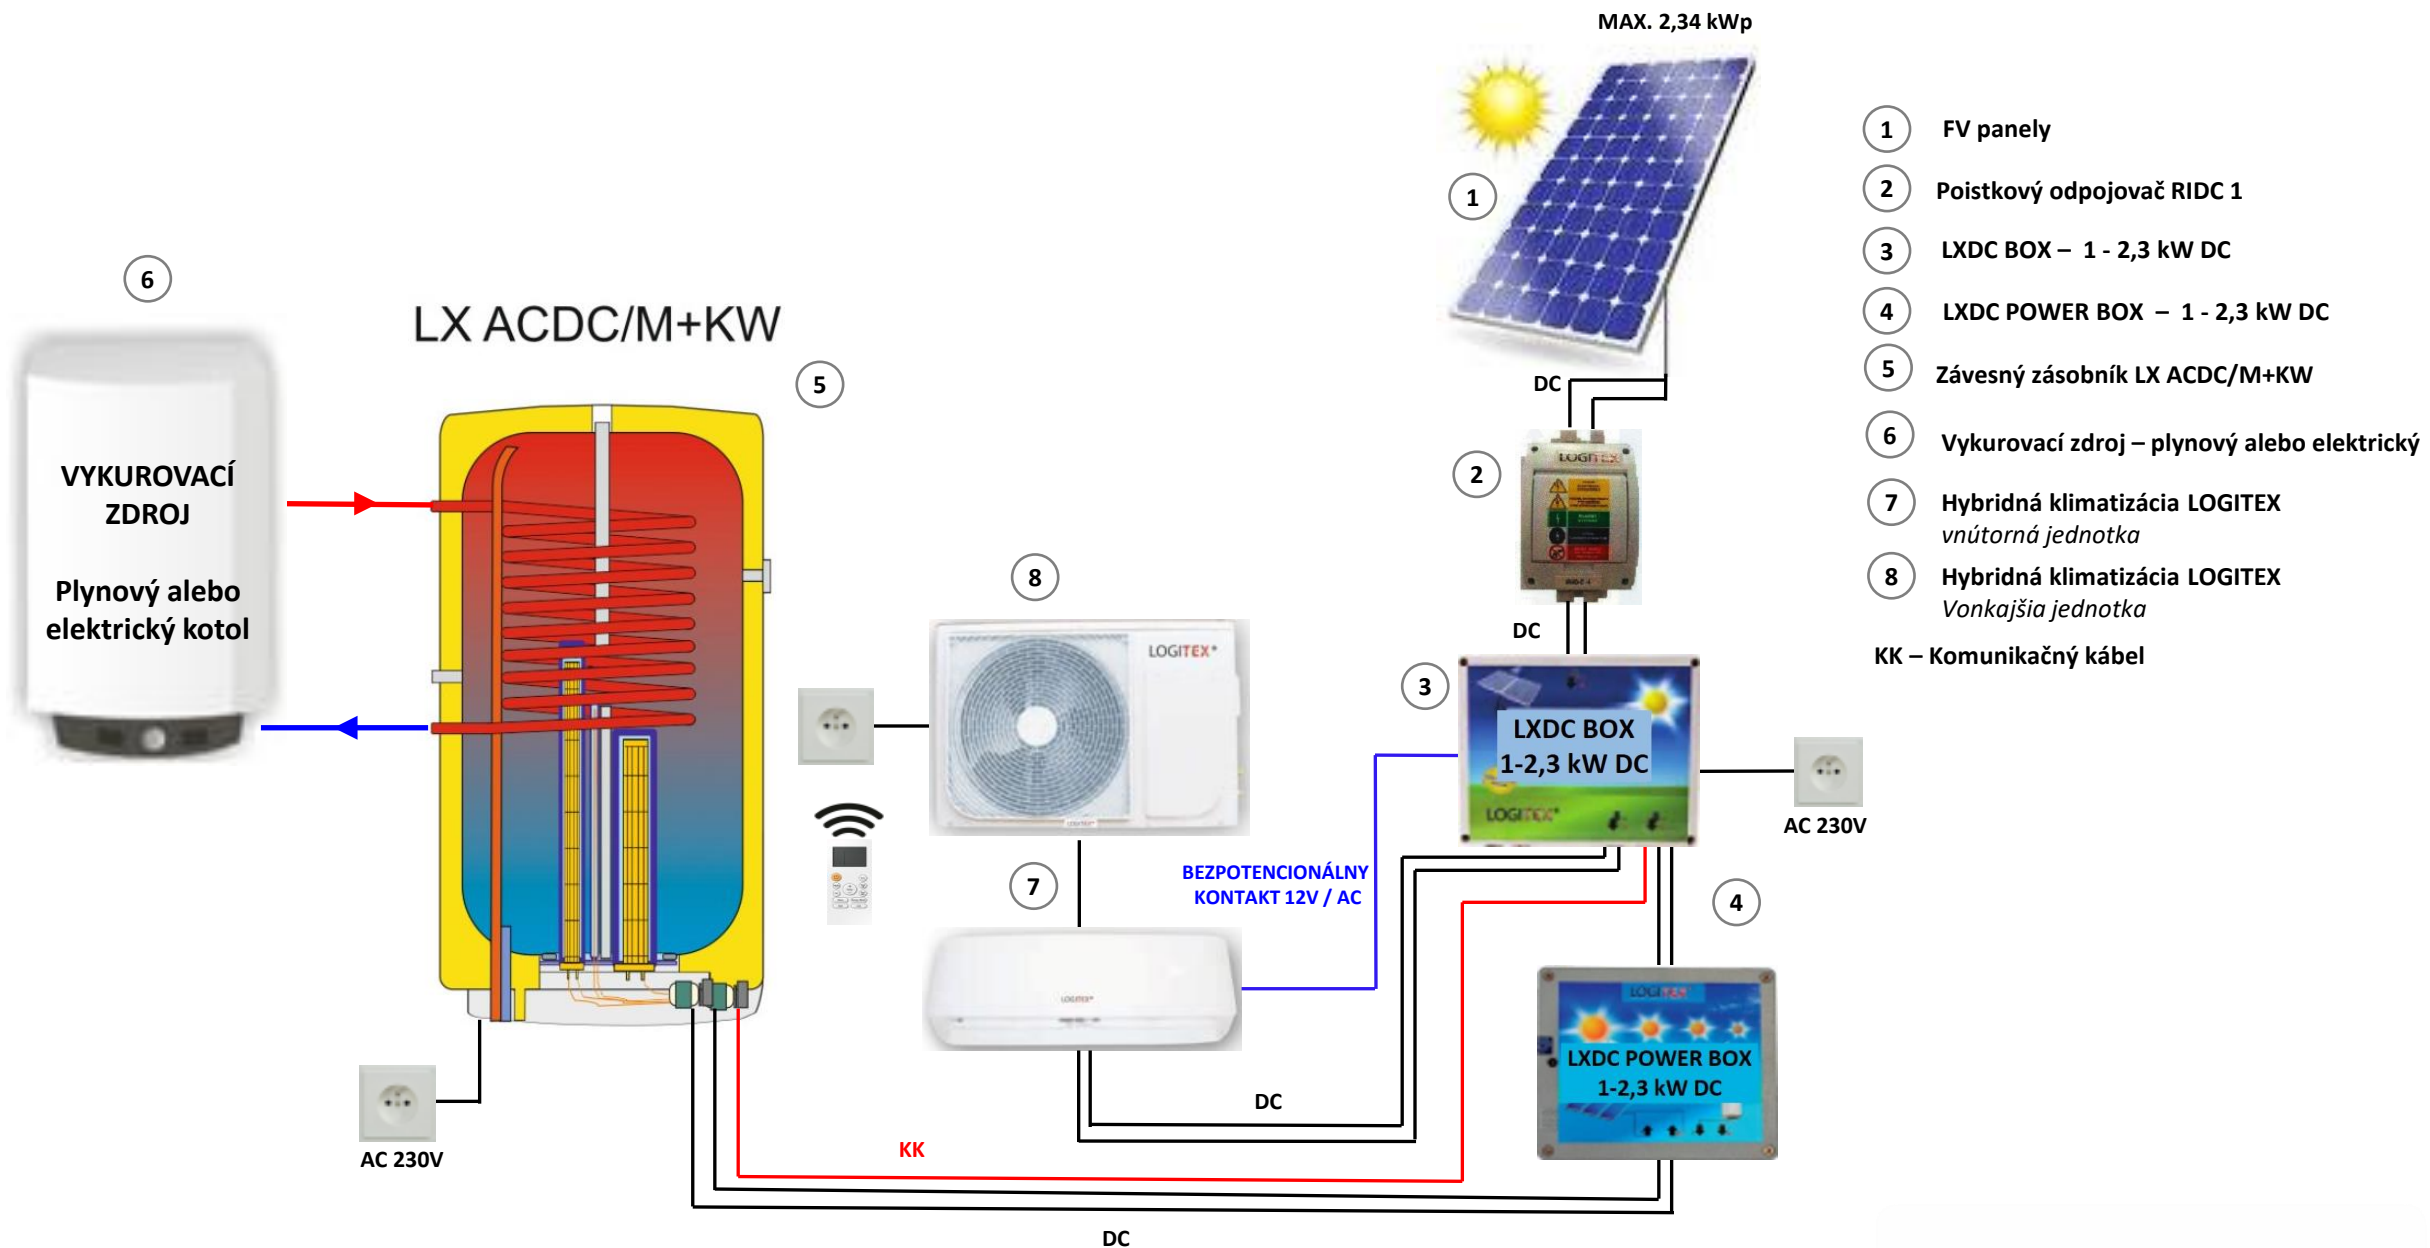


- 1 FV panely
 - 2 Poistkový odpojovač RIDC 1
 - 3 LXDC BOX – 1 - 2,3 kW DC
 - 4 LXDC POWER BOX – 1 - 2,3 kW DC
 - 5 Závesný zásobník LX ACDC/M+KW
 - 6 Vykurovací zdroj – plynový alebo elektrický
 - 7 Hybridná klimatizácia LOGITEX vnútorná jednotka
 - 8 Hybridná klimatizácia LOGITEX Vonkajšia jednotka
- KK – Komunikačný kábel

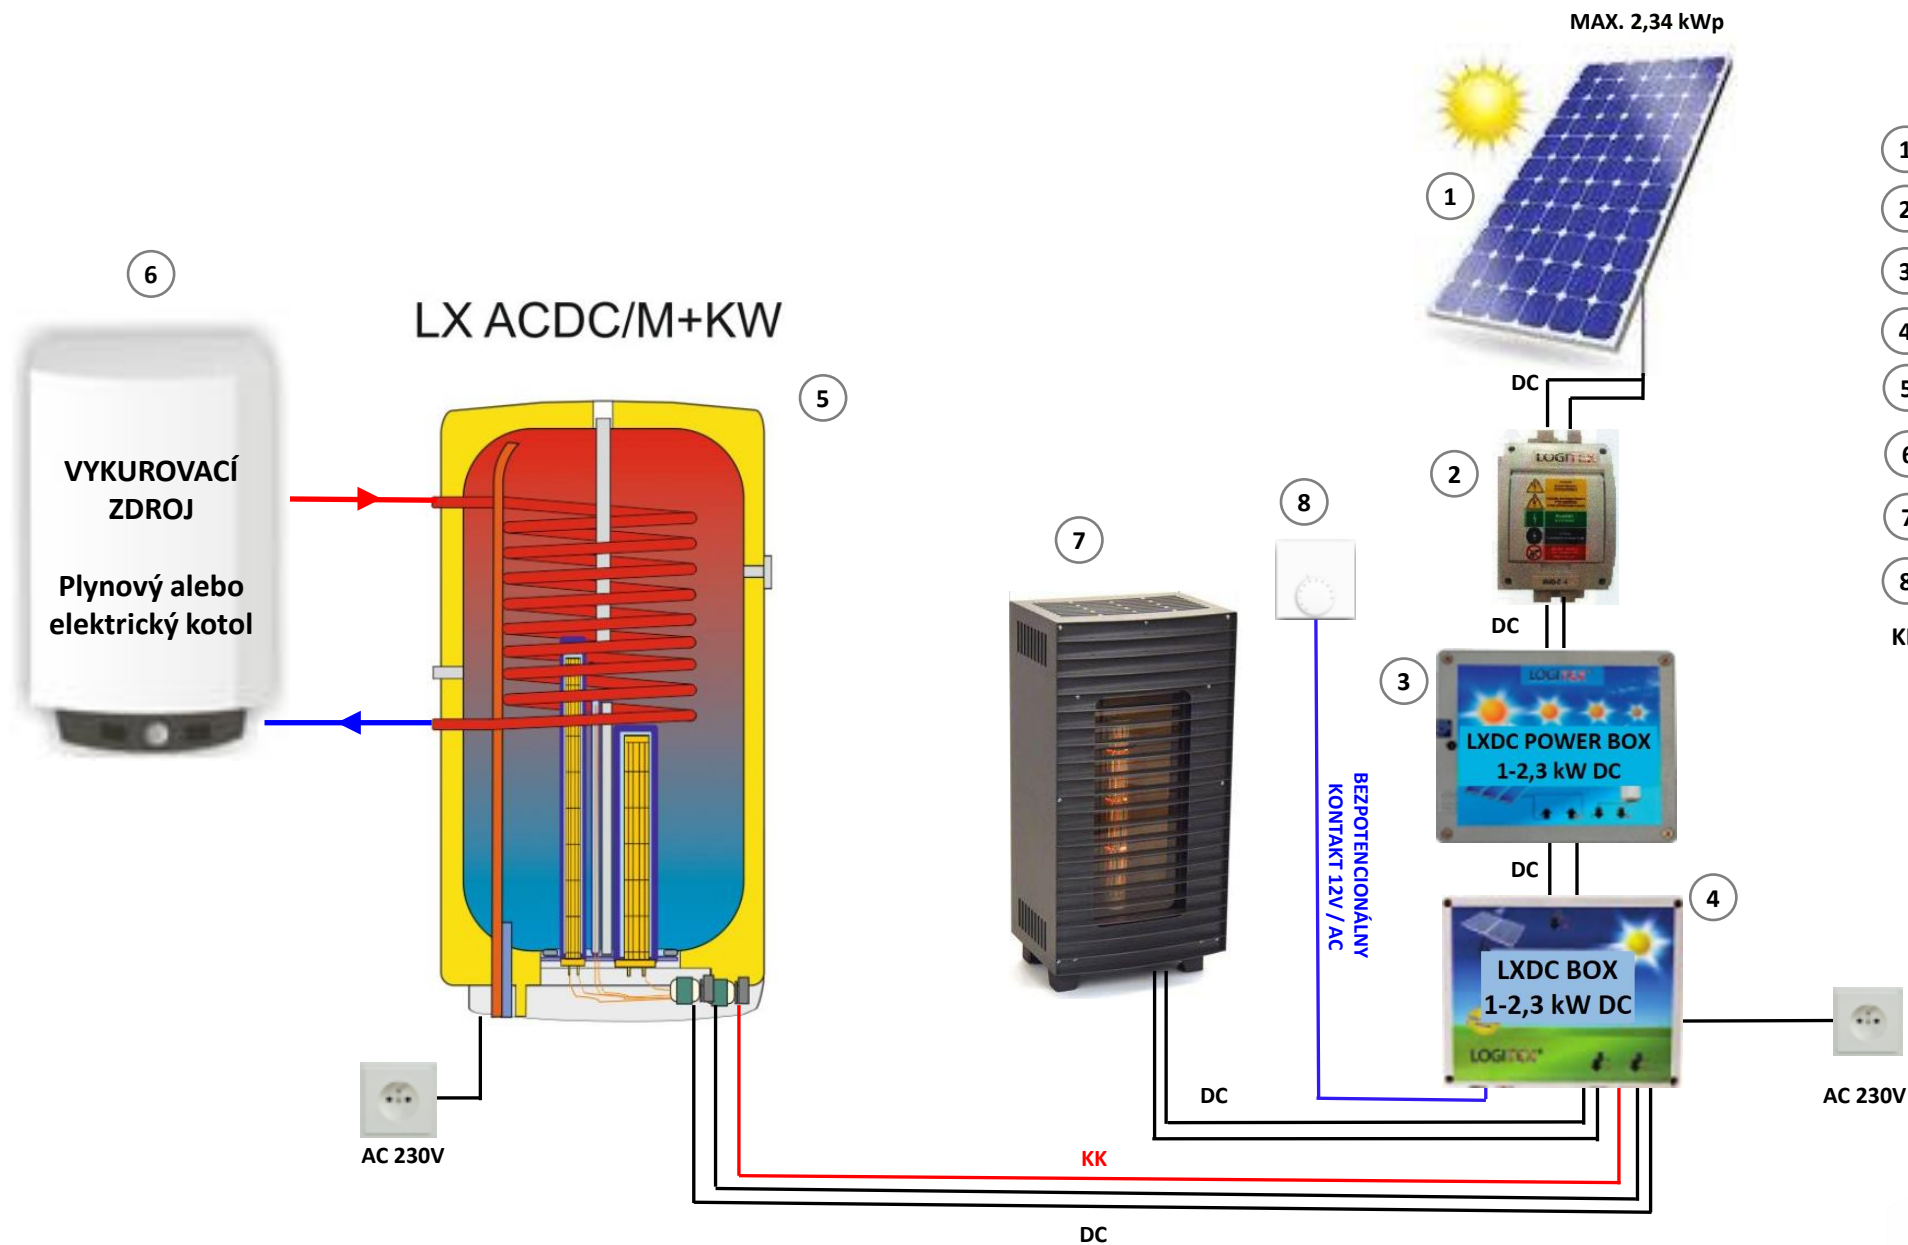

- ① FV panely
 - ② Poistkový odpojovač RIDC 1
 - ③ LXDC POWER BOX – 1 - 2,3 kW DC
 - ④ LXDC BOX – 1 - 2,3 kW DC
 - ⑤ Závesný zásobník LX ACDC/M+KW
 - ⑥ Vykurovací zdroj – plynový alebo elektrický
 - ⑦ LXDC PEC – 1 - 2,3 kW DC
 - ⑧ Analogový termostat
- KK – Komunikačný kábel

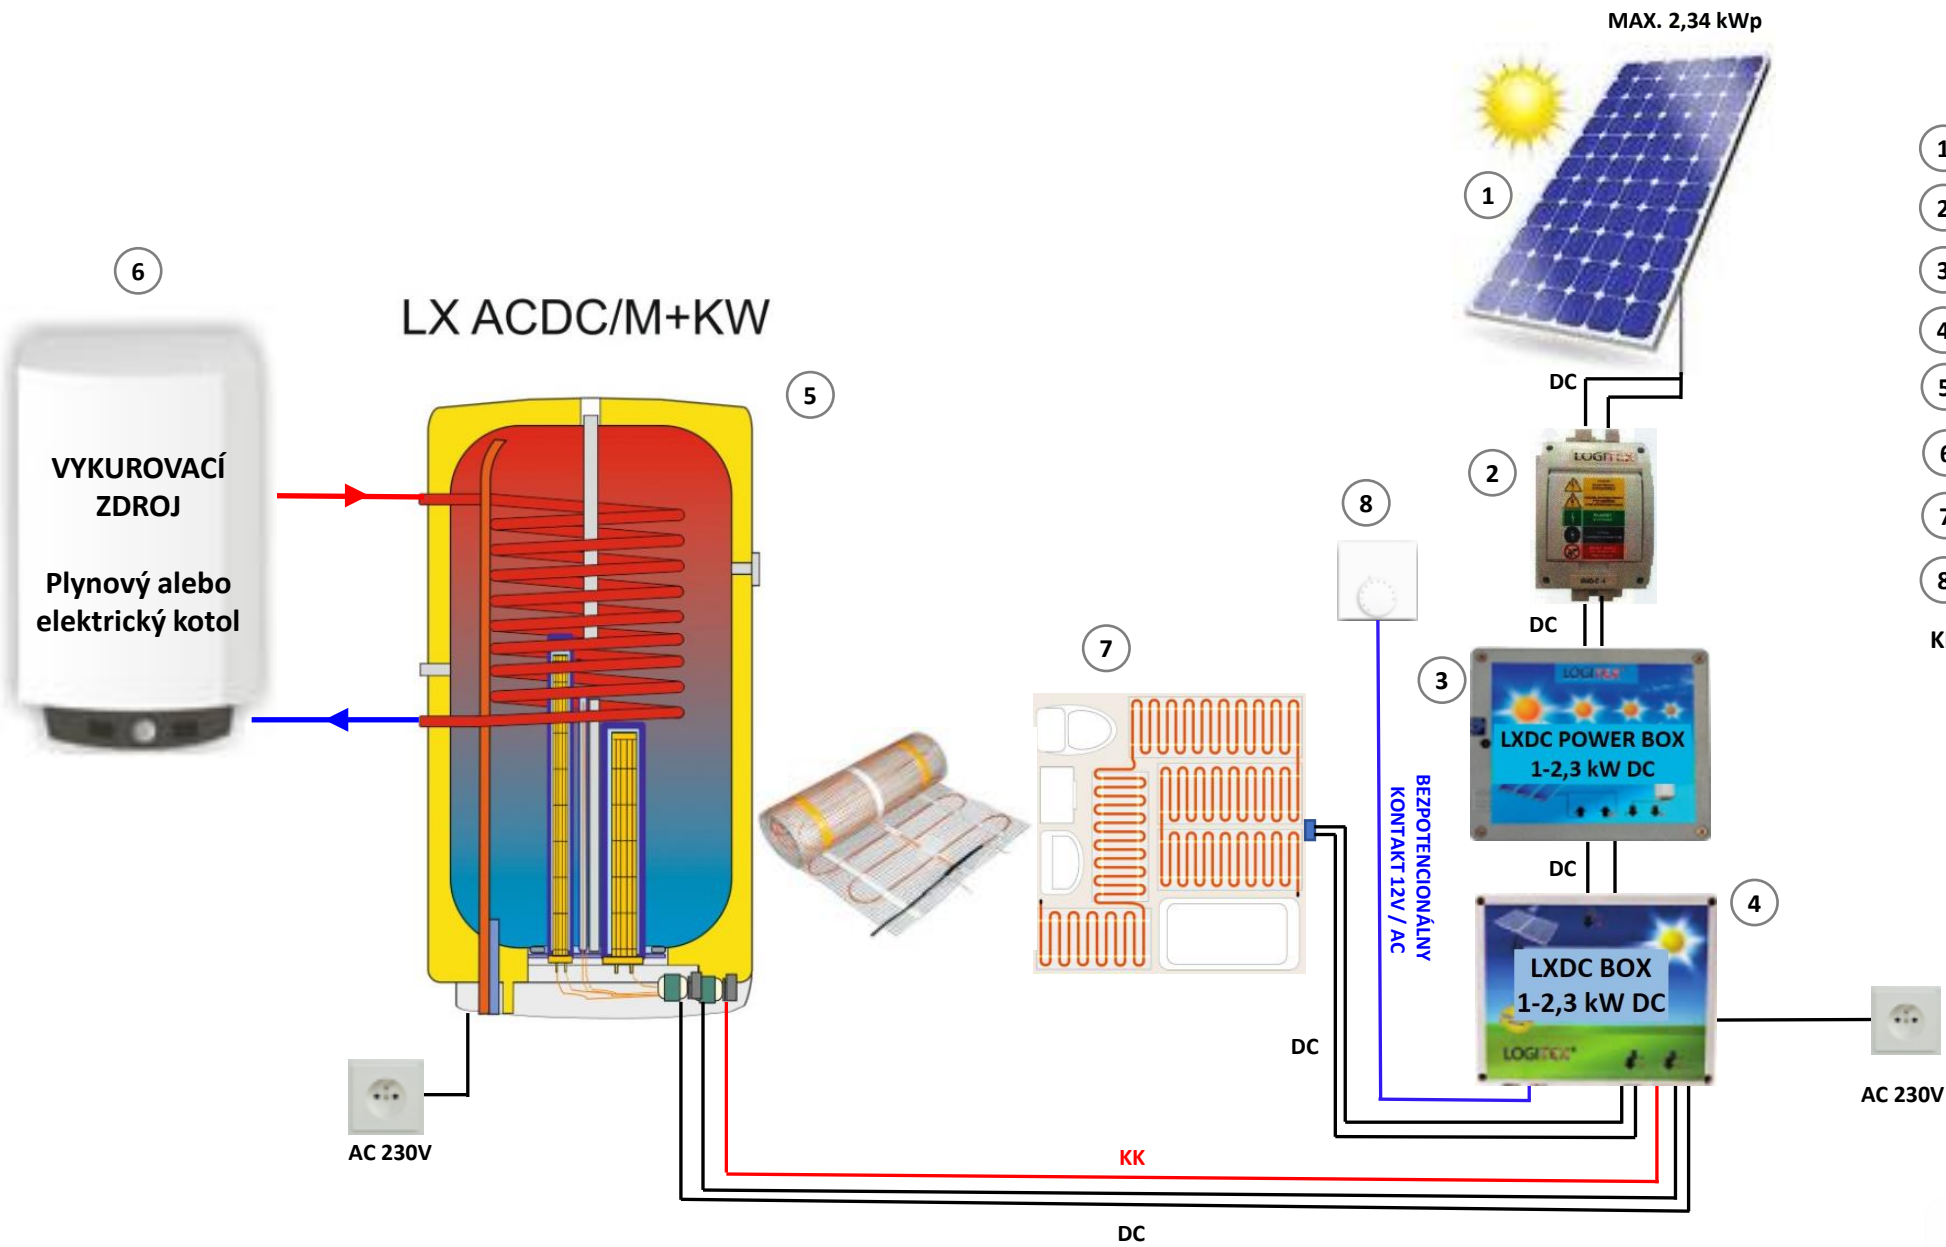

- ① FV panely
 - ② Poistkový odpojovač RIDC 1
 - ③ LXDC POWER BOX – 1 - 2,3 kW DC
 - ④ LXDC BOX – 1 - 2,3 kW DC
 - ⑤ Závesný zásobník LX ACDC/M+KW
 - ⑥ Vykurovací zdroj – plynový alebo elektrický
 - ⑦ Podlahové kúrenie LX (Odporový drôt)
 - ⑧ Analogový termostat
- KK – Komunikačný kábel

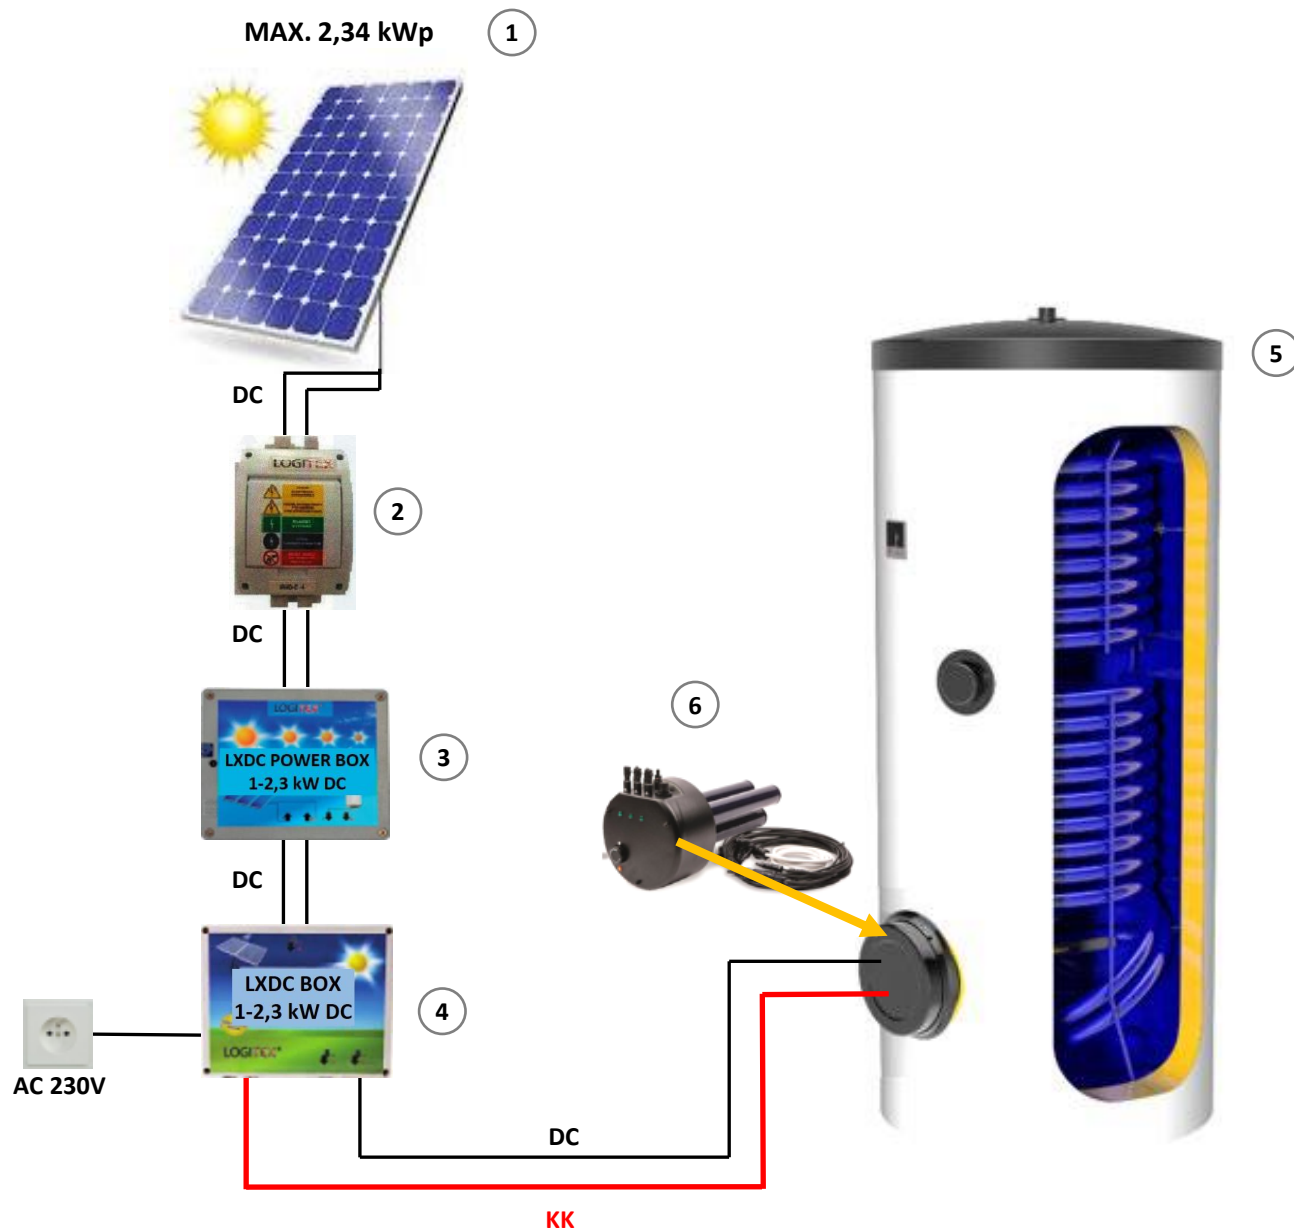

- ① FV panely
- ② Poistkový odpojovač RIDC 1
- ③ LXDC POWER BOX – 1 - 2,3 kW DC
- ④ LXDC BOX – 1 - 2,3 kW DC
- ⑤ Stacionárny zásobník vody LOGITEX
- ⑥ LX TPK 1-2,3 kW

KK – Komunikačný kábel

LOGITEX®

5



6

AC 230V



8

7



BEZPOTENCIONÁLNY
KONTAKT 12V / AC

DC

KK

DC

MAX. 2,34 kWp



1

DC

2



DC

3



AC 230V


4




- 1 FV panely
- 2 Poistkový odpojovač RIDC 1
- 3 LXDC BOX – 1 - 2,3 kW DC
- 4 LXDC POWER BOX – 1 - 2,3 kW DC
- 5 Stacionárny zásobník vody LOGITEX
- 6 LX TPK 1-2,3 kW DC
- 7 Hybridná klimatizácia LOGITEX vnútorná jednotka
- 8 Hybridná klimatizácia LOGITEX Vonkajšia jednotka

KK – Komunikačný kábel


LOGITEX®

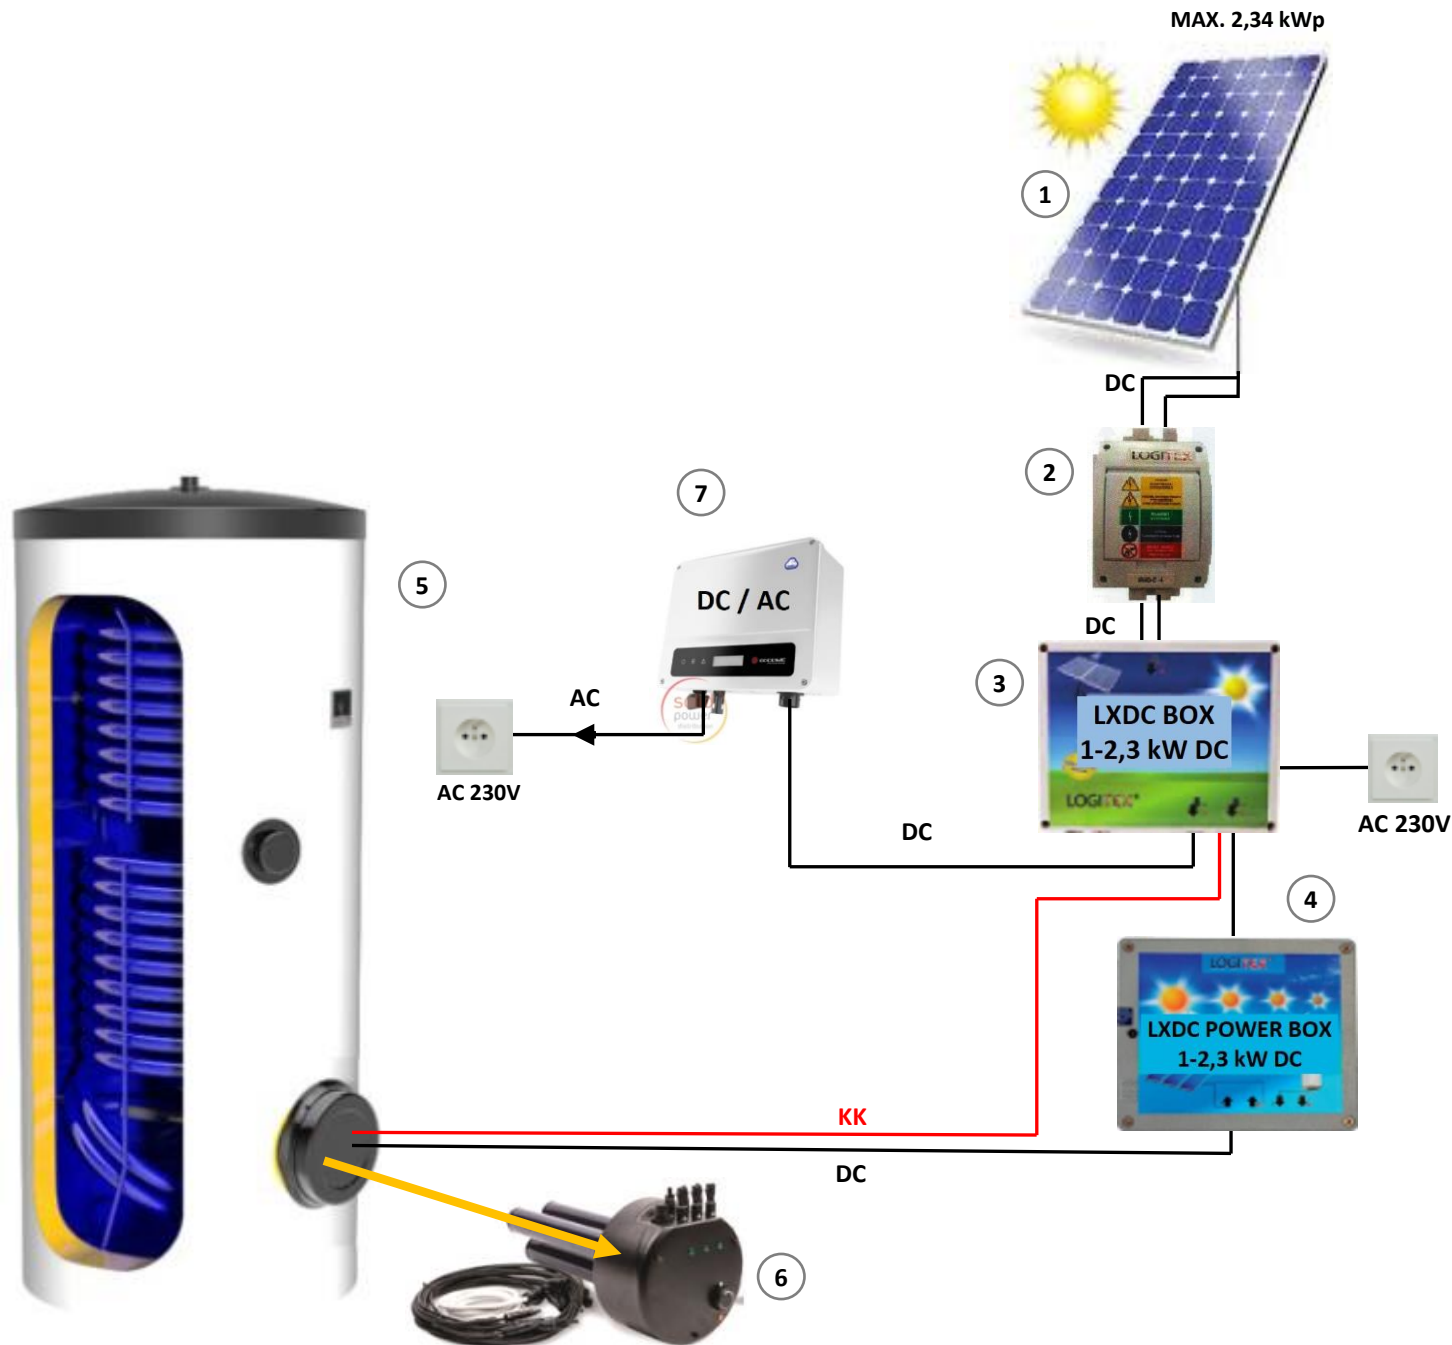


LOGITEX®

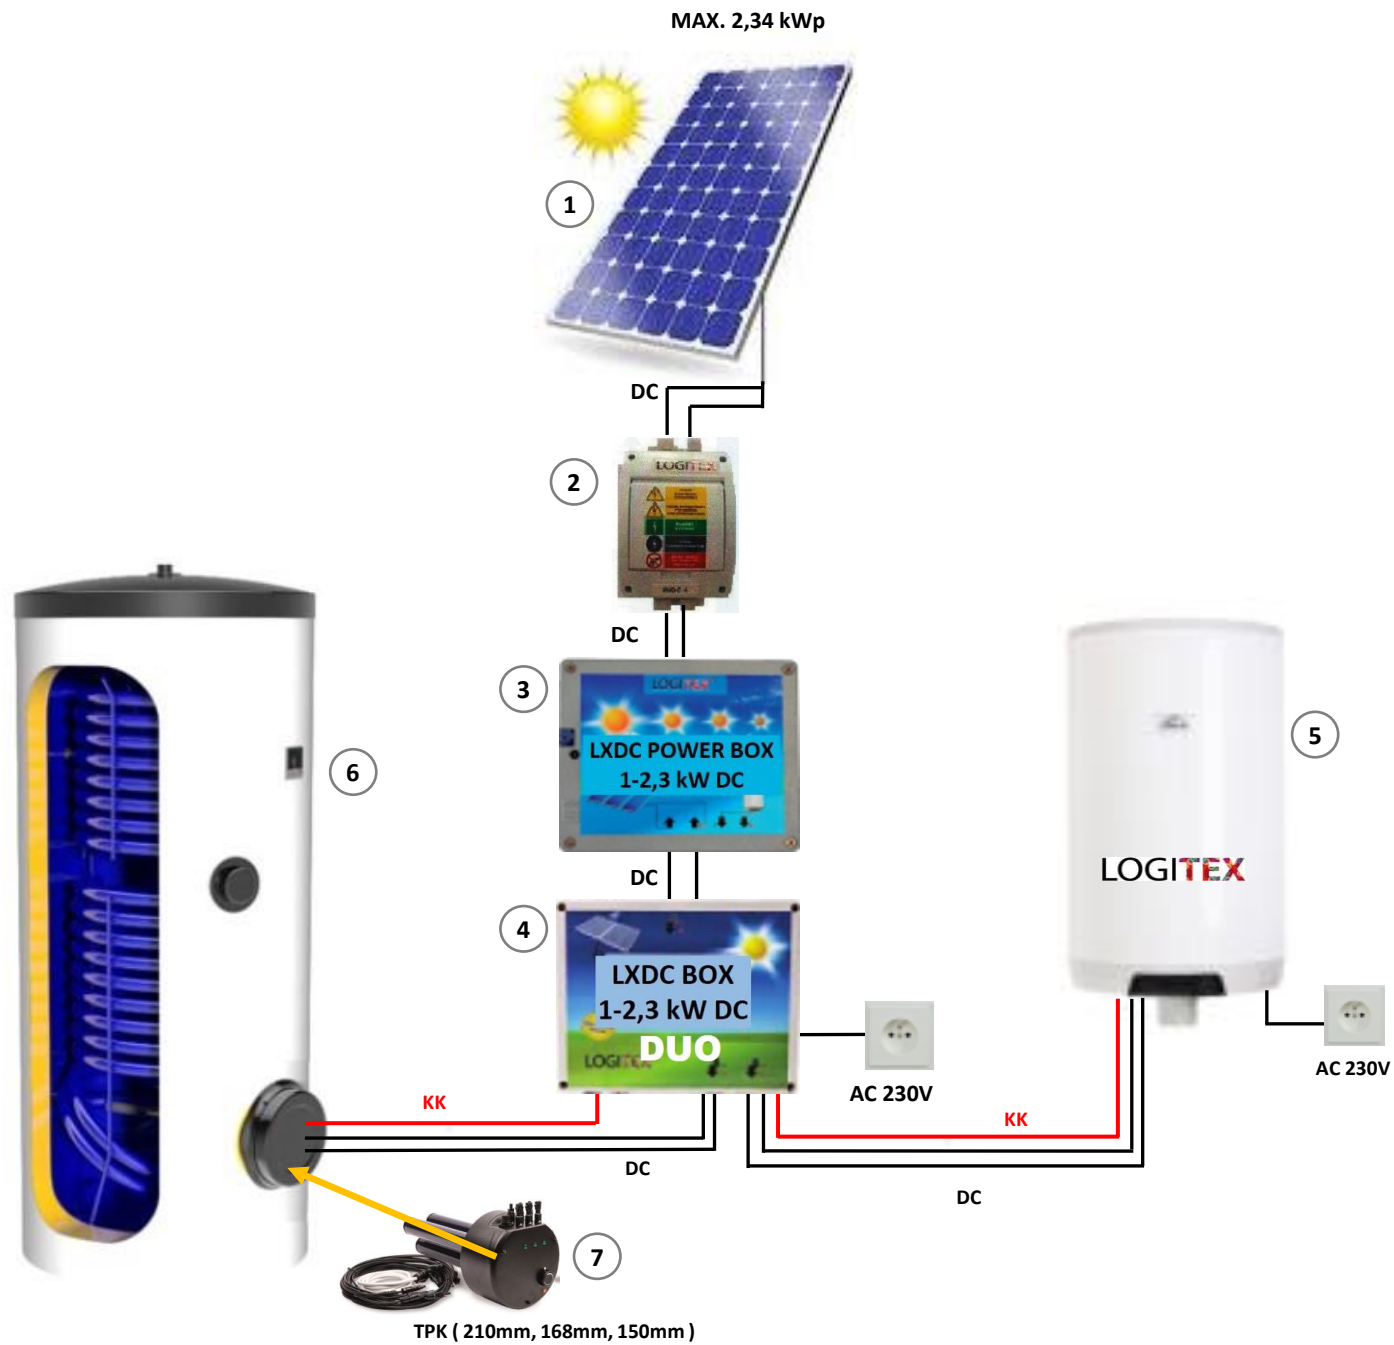


LOGITEX®

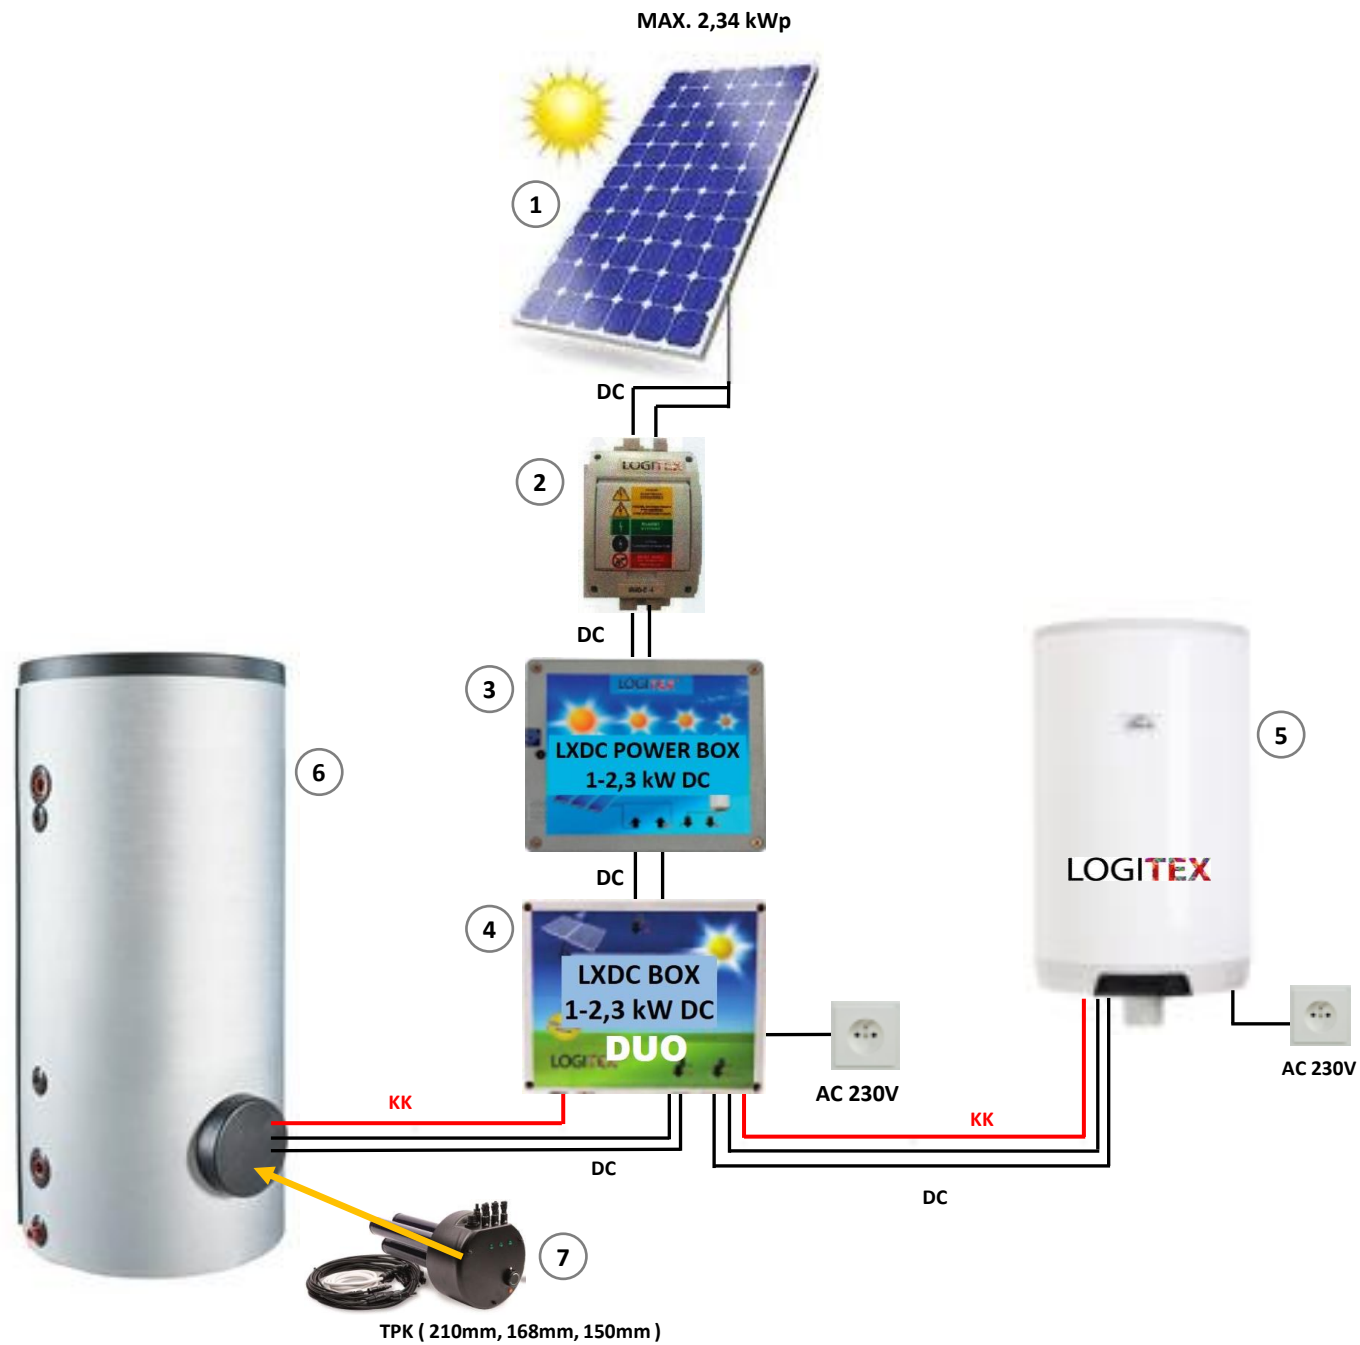

LOGITEX®

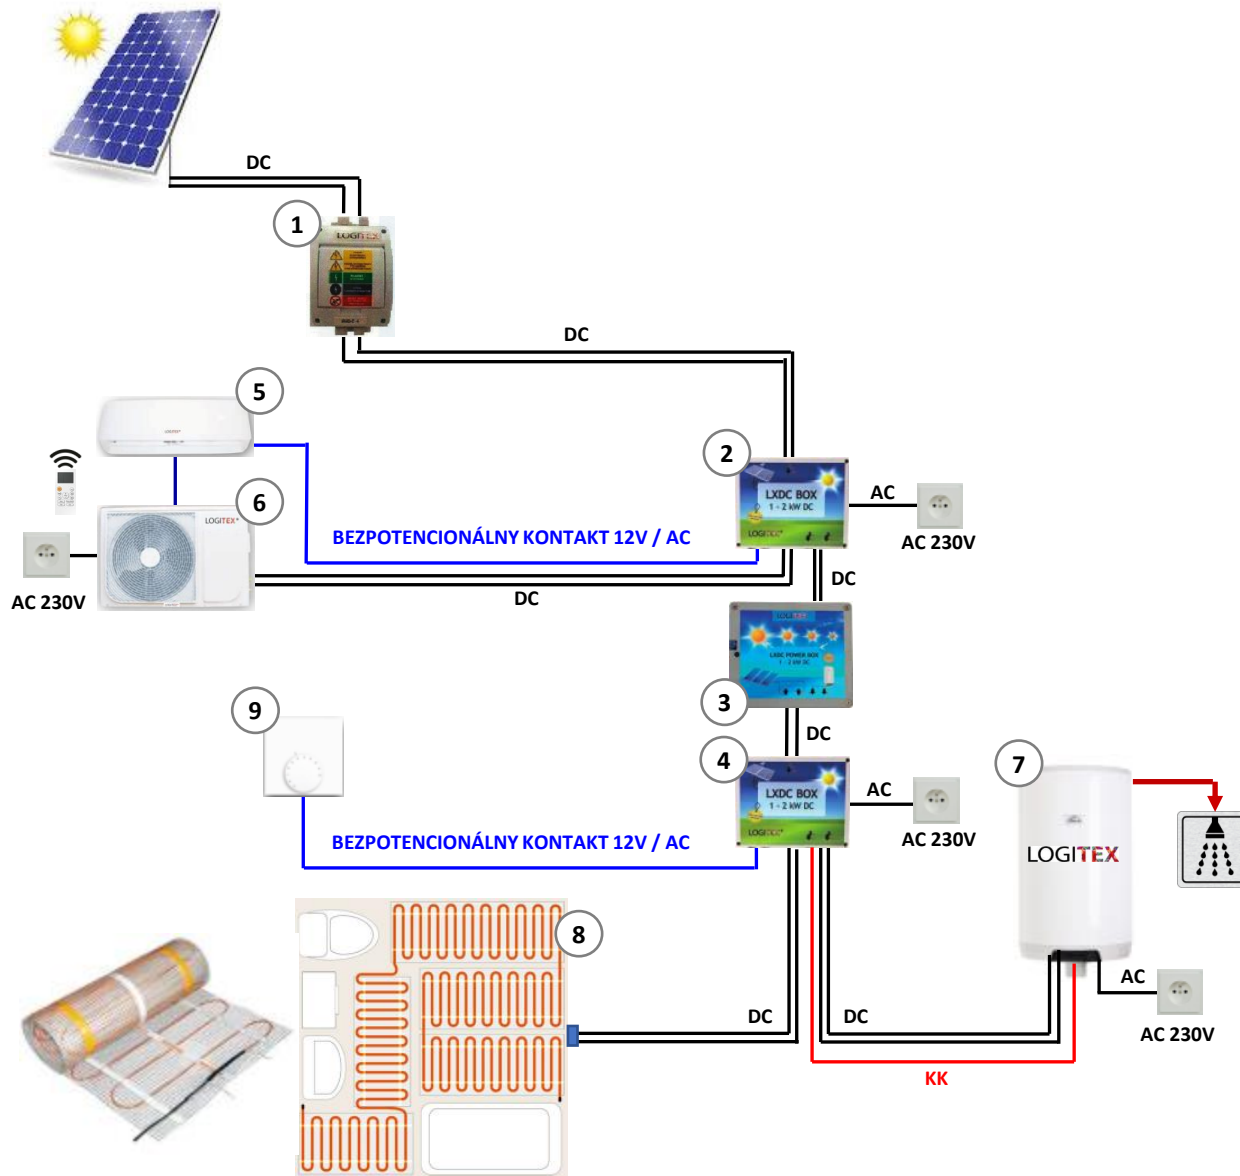


- ① RIDC Poistkový odpojovač
 - ② LXDC BOX – 1 - 2,3 kW DC
 - ③ LXDC POWER BOX – 1 - 2,3 kW DC
 - ④ LXDC BOX – 1 - 2,3 kW DC
 - ⑤ Hybridná klimatizácia LOGITEX LX35 – LX 50
vnútorná jednotka
 - ⑥ Hybridná klimatizácia LOGITEX
Vonkajšia jednotka
 - ⑦ Zásobník vody LOGITEX
 - ⑧ Podlahové kúrenie LX (Odporový drôt)
 - ⑨ Analógový termostat
- KK – komunikačný kábel

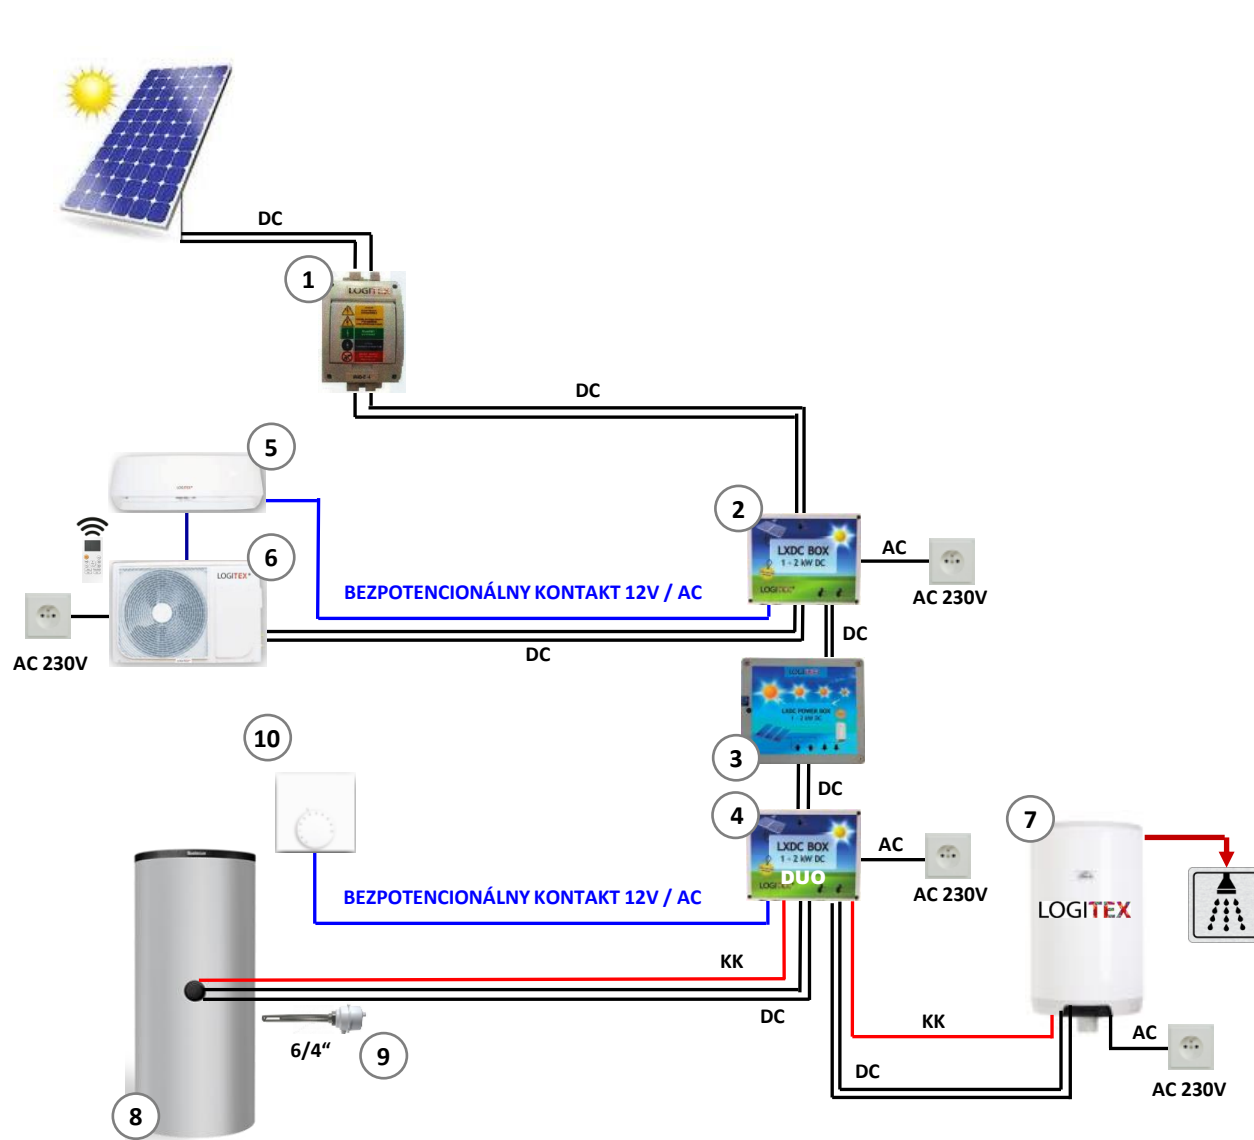

- 1 RIDC Poistkový odpojovač
- 2 LXDC BOX – 1 - 2,3 kW DC
- 3 LXDC POWER BOX – 1 - 2,3 kW DC
- 4 LXDC BOX - DUO – 1 - 2,3 kW DC
- 5 Hybridná klimatizácia LOGITEX LX35 – LX 50
vnútorná jednotka
- 6 Hybridná klimatizácia LOGITEX
Vonkajšia jednotka
- 7 Zásobník vody LOGITEX
- 8 Akumulačná nádrž
- 9 LX 6/4" 2,3kW DC
- 10 Analógový termostat


KK – komunikačný kábel

LOGITEX®

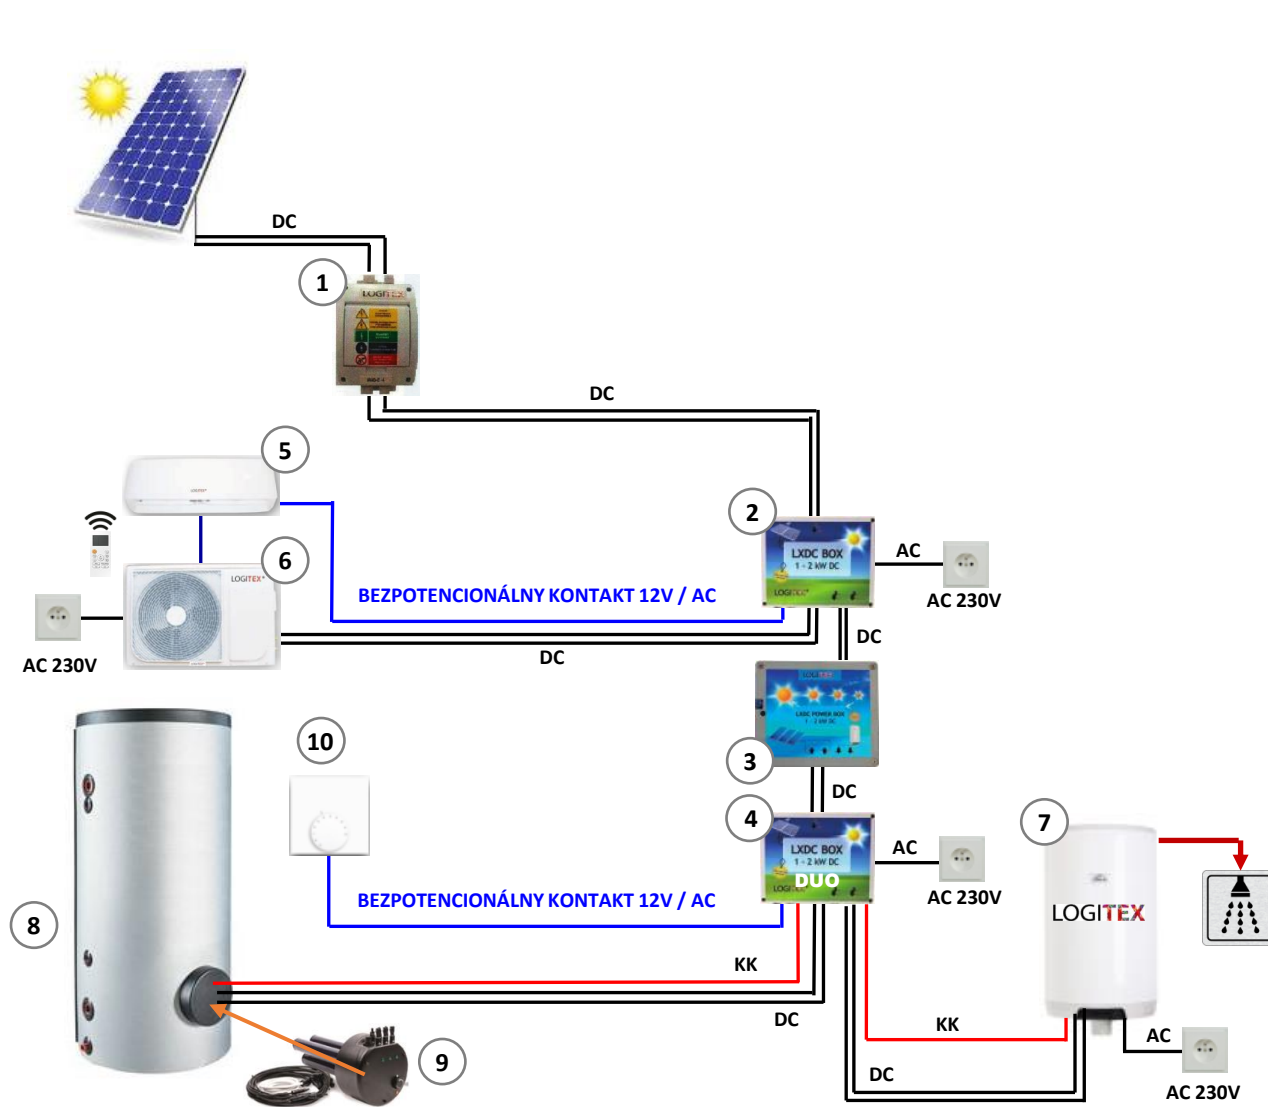

- ① RIDC Poistkový odpojovač
- ② LXDC BOX – 1 - 2,3 kW DC
- ③ LXDC POWER BOX – 1 - 2,3 kW DC
- ④ LXDC BOX - DUO – 1 - 2,3 kW DC
- ⑤ Hybridná klimatizácia LOGITEX LX35 – LX 50
vnútorná jednotka
- ⑥ Hybridná klimatizácia LOGITEX
Vonkajšia jednotka
- ⑦ Zásobník vody LOGITEX
- ⑧ Akumulačná nádrž
- ⑨ LX TPK 1-2,3 kW
- ⑩ Analógový termostat


KK – komunikačný kábel

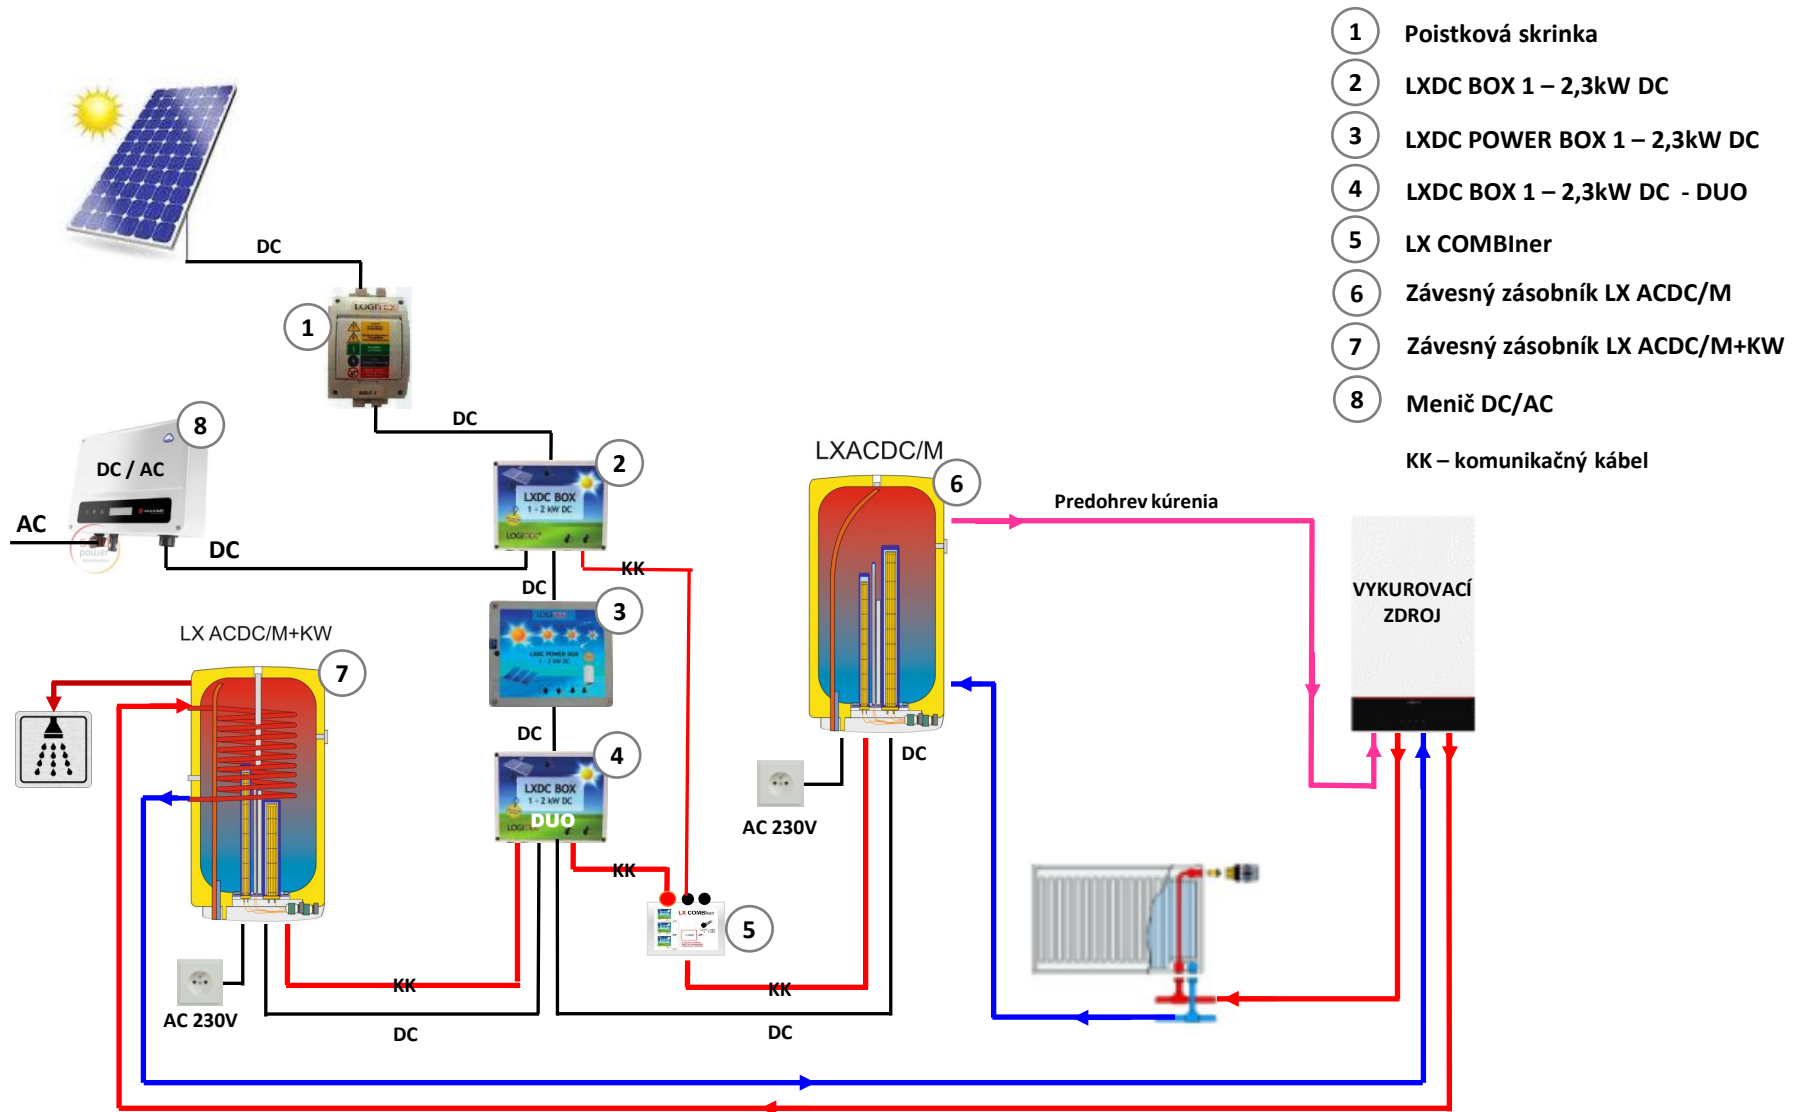



- 1 Poistková skrinka
- 2 LXDC BOX 1 – 2,3kW DC
- 3 LXDC POWER BOX 1 – 2,3kW DC
- 4 LXDC BOX 1 – 2,3kW DC - DUO
- 5 LX COMBlner
- 6 Závesný zásobník LX ACDC/M
- 7 Závesný zásobník LX ACDC/M+KW
- 8 Menič DC/AC

KK – komunikačný kábel

- 1 FV panely
 - 2 Poistkový odpojovač RIDC 1
 - 3 LXDC POWER BOX – 1 - 2,3 kW DC
 - 4 LXDC BOX – 1 - 2,3 kW DC DUO
 - 5 Závesný zásobník LX ACDC/M+K
 - 6 LX 6/4" 2,3kW DC
 - 7 Prietokový valec
 - 8 Filtrácia
 - 9 Vírivka
- KK – Komunikačný kábel

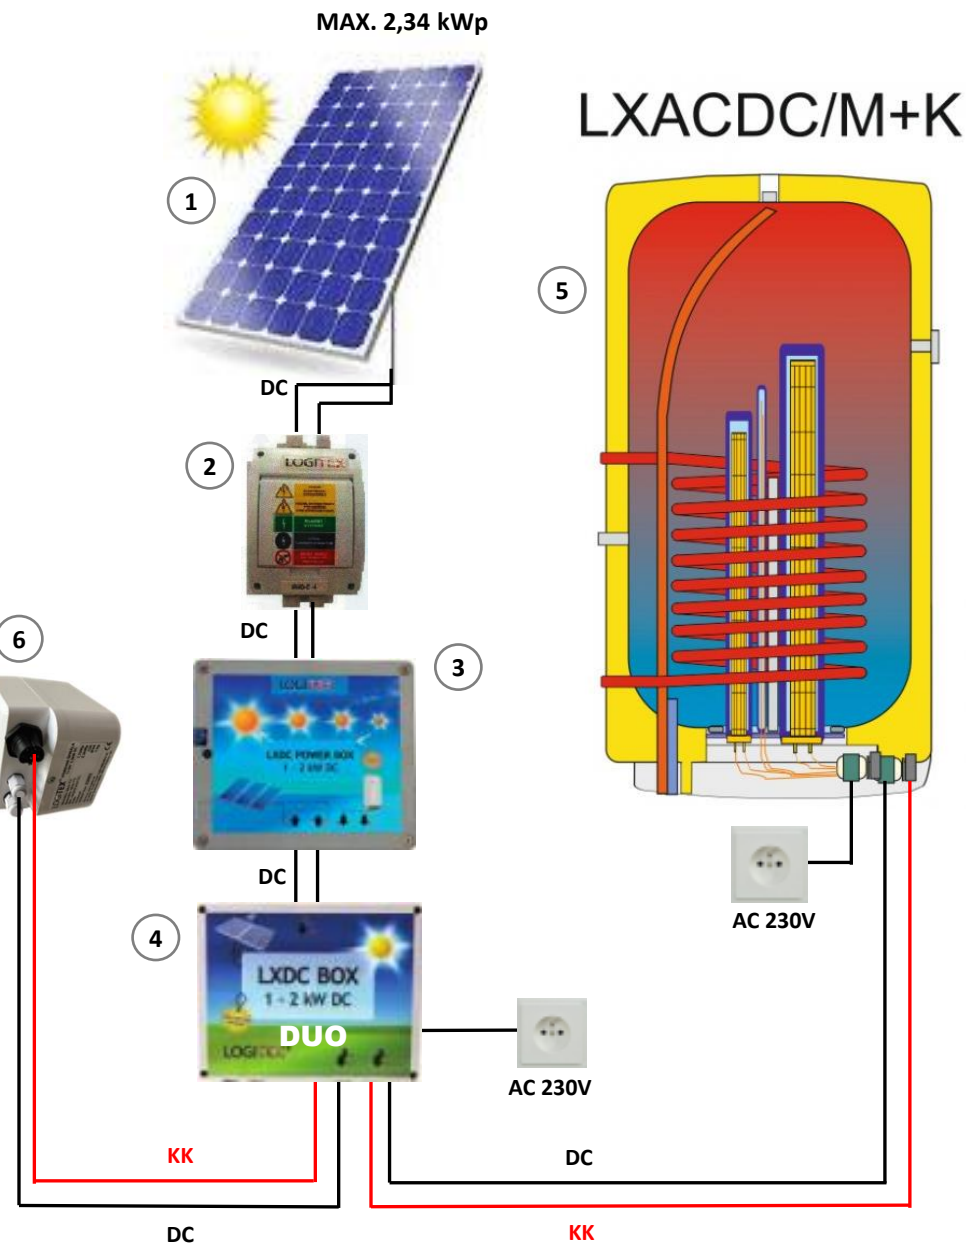

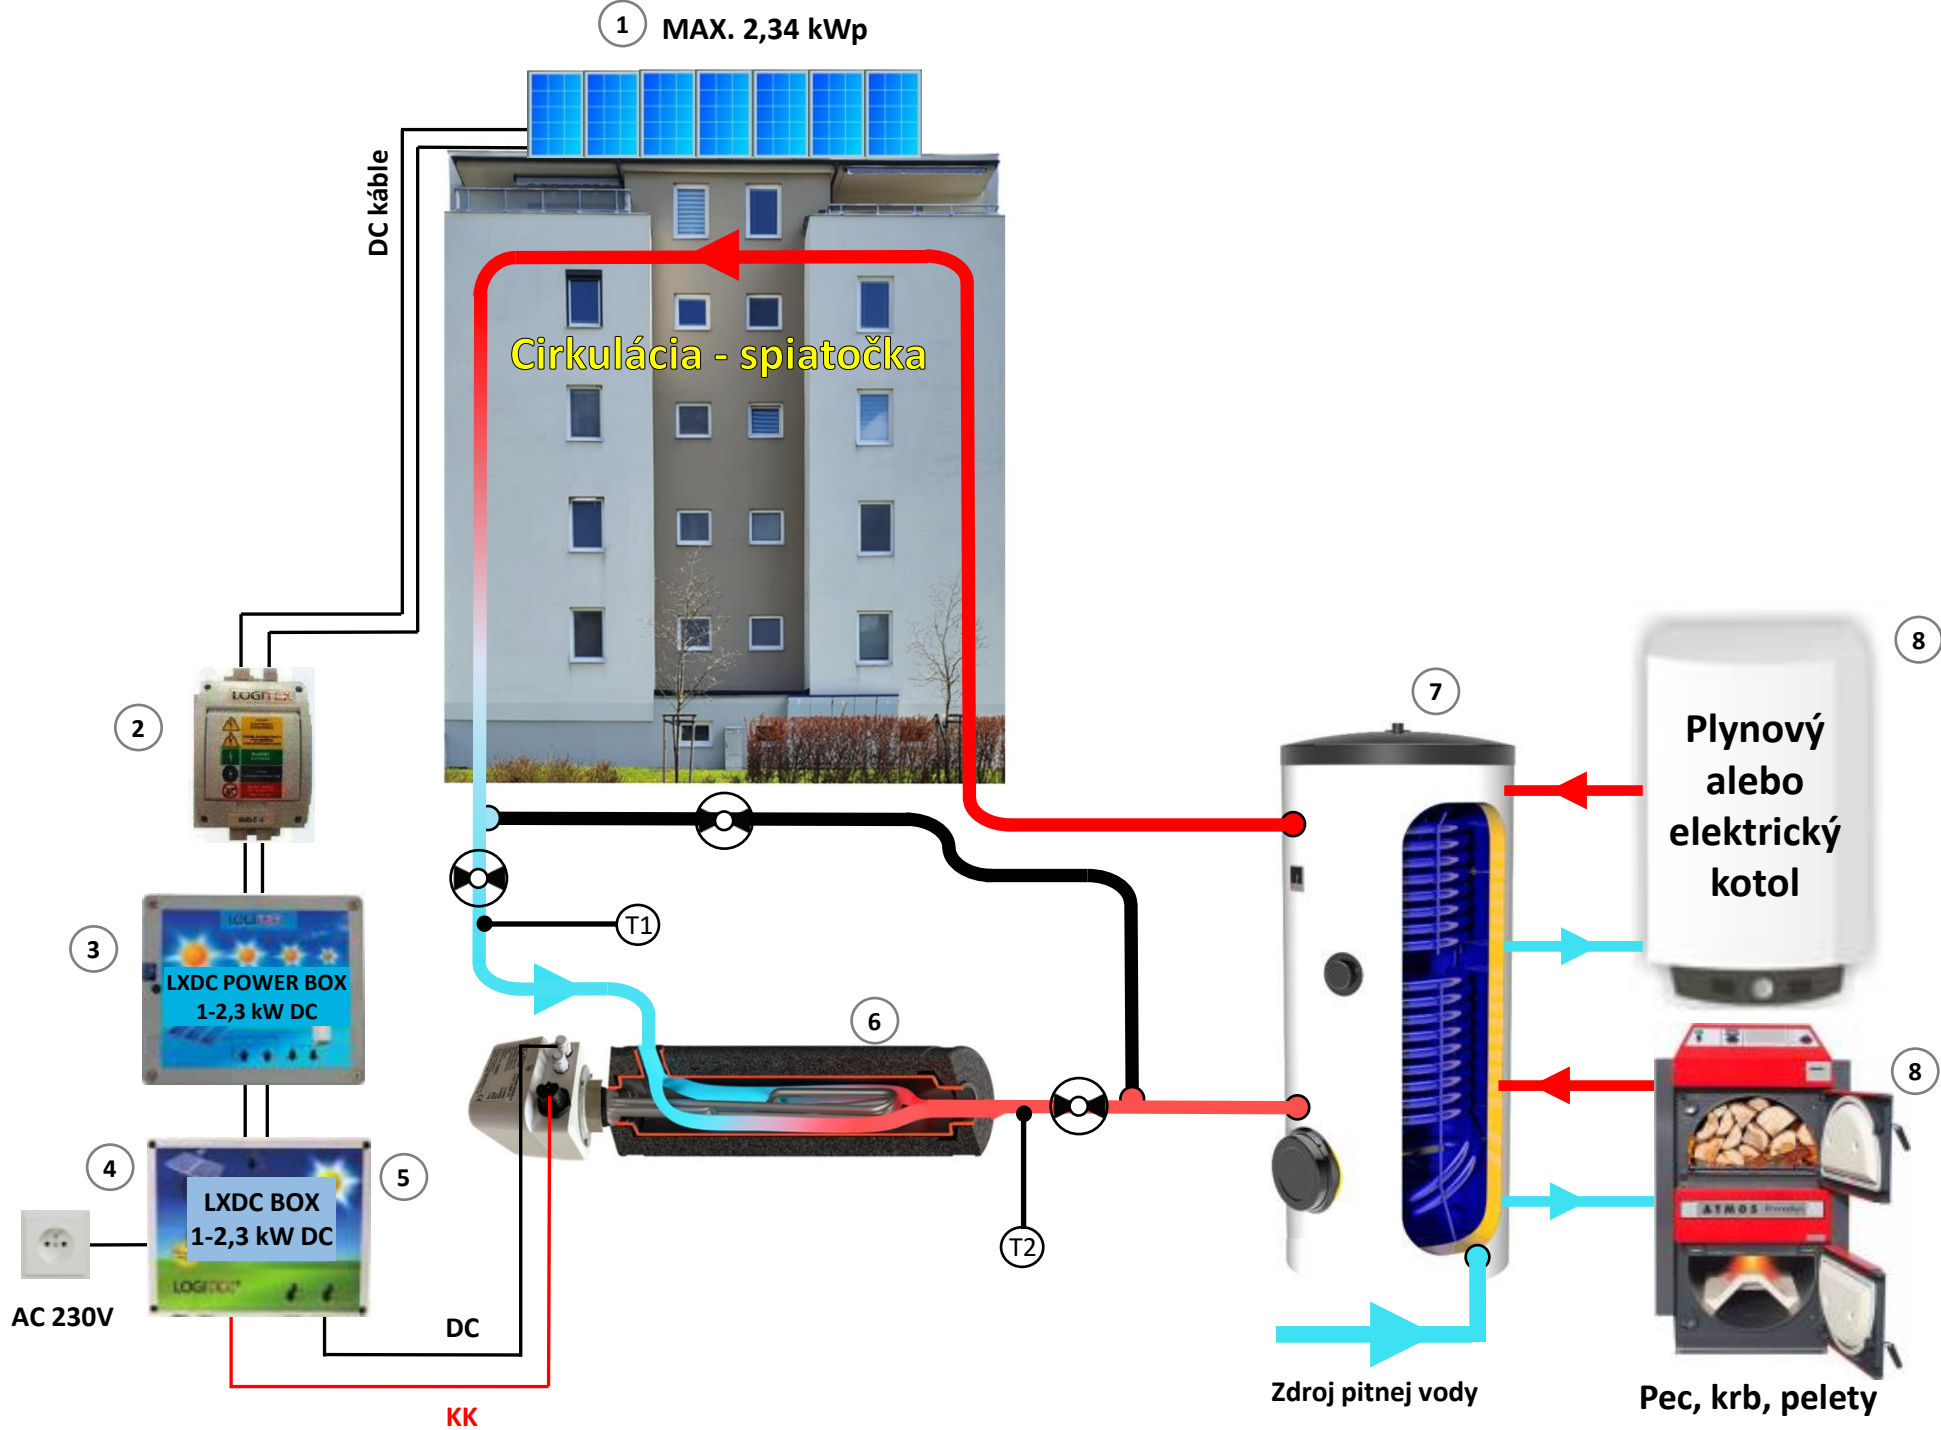

- 1 FV panely 7x330W
 - 2 Poistkový odpojovač RIDC 1
 - 3 LXDC POWER BOX – 1 - 2,3 kW DC
 - 4 LXDC BOX – 1 – 2,3 kW DC
 - 5 LX 6/4“ 2,3kW DC
 - 6 Prietokový ohrievač vody STRELEC
 - 7 Stacionárny zásobník vody
 - 8 Vykurovací zdroj
- KK – Komunikačný kábel
- T1, T2 - Teplomer
-  Uzatvárací ventil