


- 1 FV panely
- 2 Poistkový odpojovač RIDC 3
- 3 LXDC POWER BOX – 1 - 2,3 kW DC
- 4 LXDC BOX – 1 – 6,9 kW DC MONO
- 5 Stacionárny zásobník vody LOGITEX
- 6 LX TPK 1-6,9 kW

KK – Komunikačný kábel

**LOGITEX**®

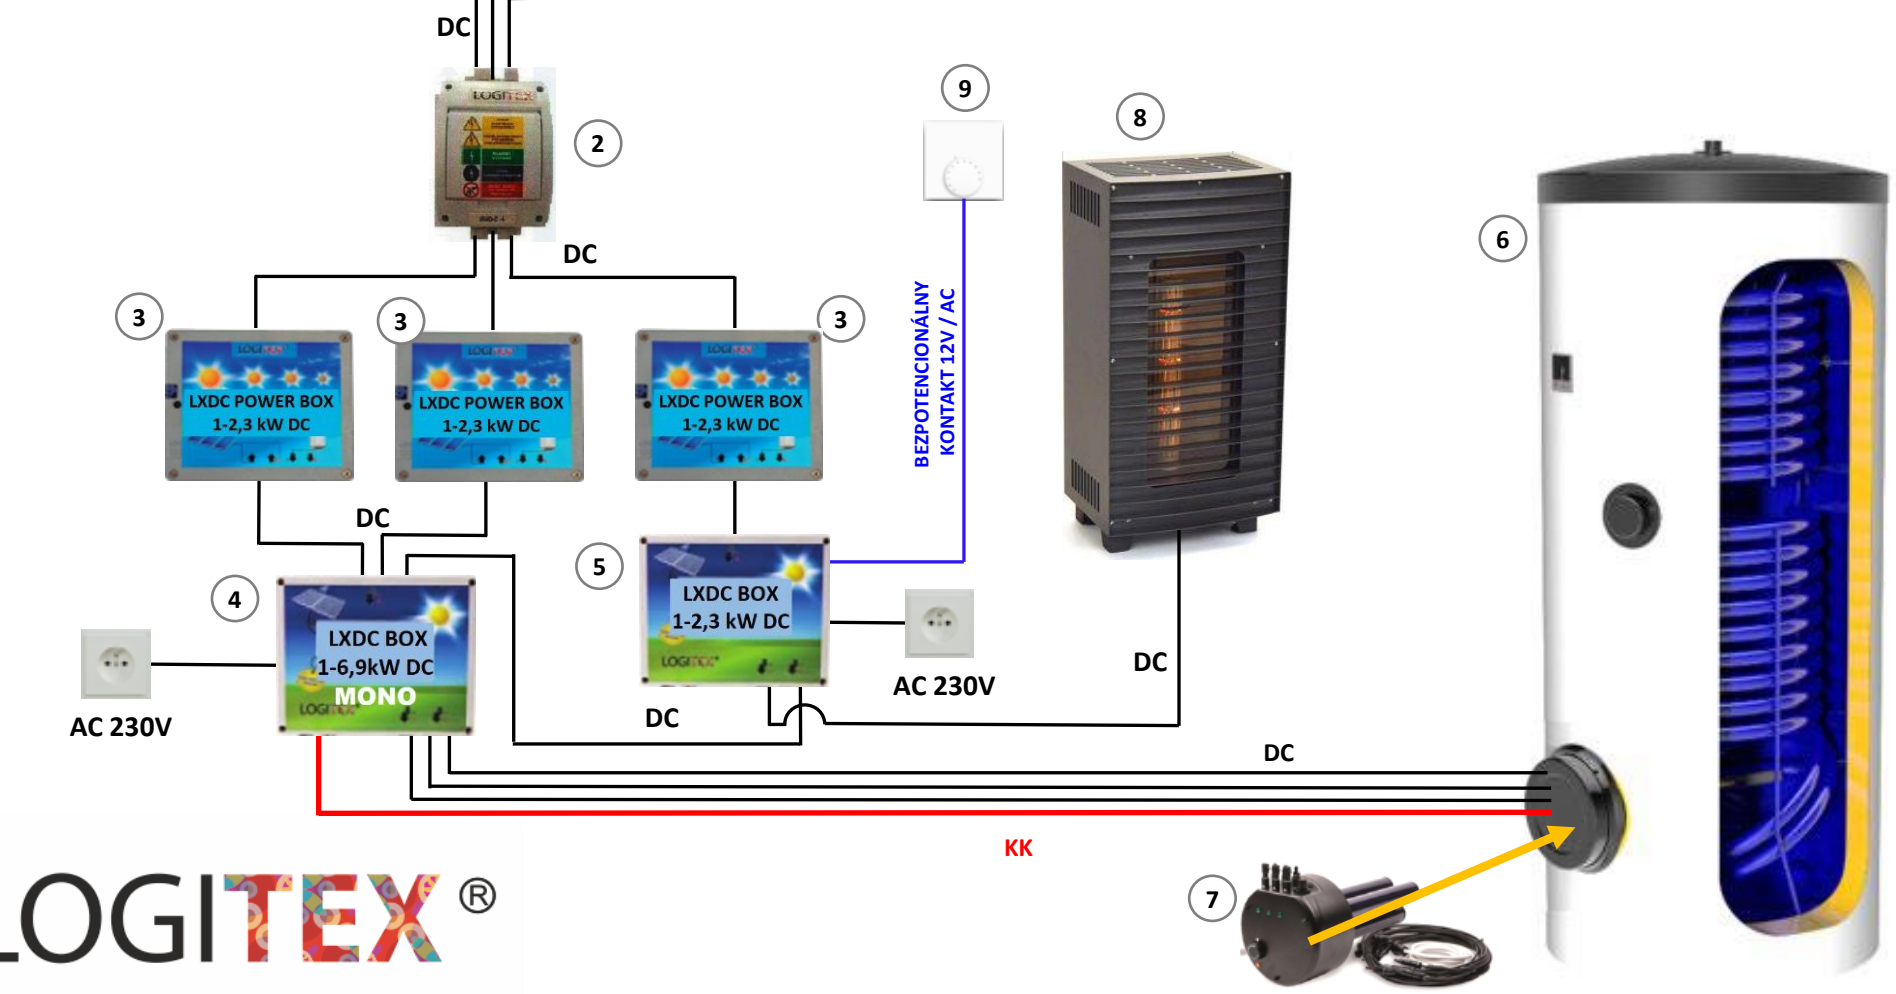


- 1 FV panely
  - 2 Poistkový odpojovač RIDC 3
  - 3 LXDC POWER BOX – 1 - 2,3 kW DC
  - 4 LXDC BOX – 1 – 6,9 kW DC MONO
  - 5 LXDC BOX – 1 – 2,3 kW DC
  - 6 Stacionárny zásobník vody LOGITEX
  - 7 LX TPK 1-6,9 kW
  - 8 LXDC PEC
  - 9 Analógový termostat
- KK – Komunikačný kábel

**LOGITEX**®



① MAX. 2,34 kWp    ① MAX. 2,34 kWp    ① MAX. 2,34 kWp

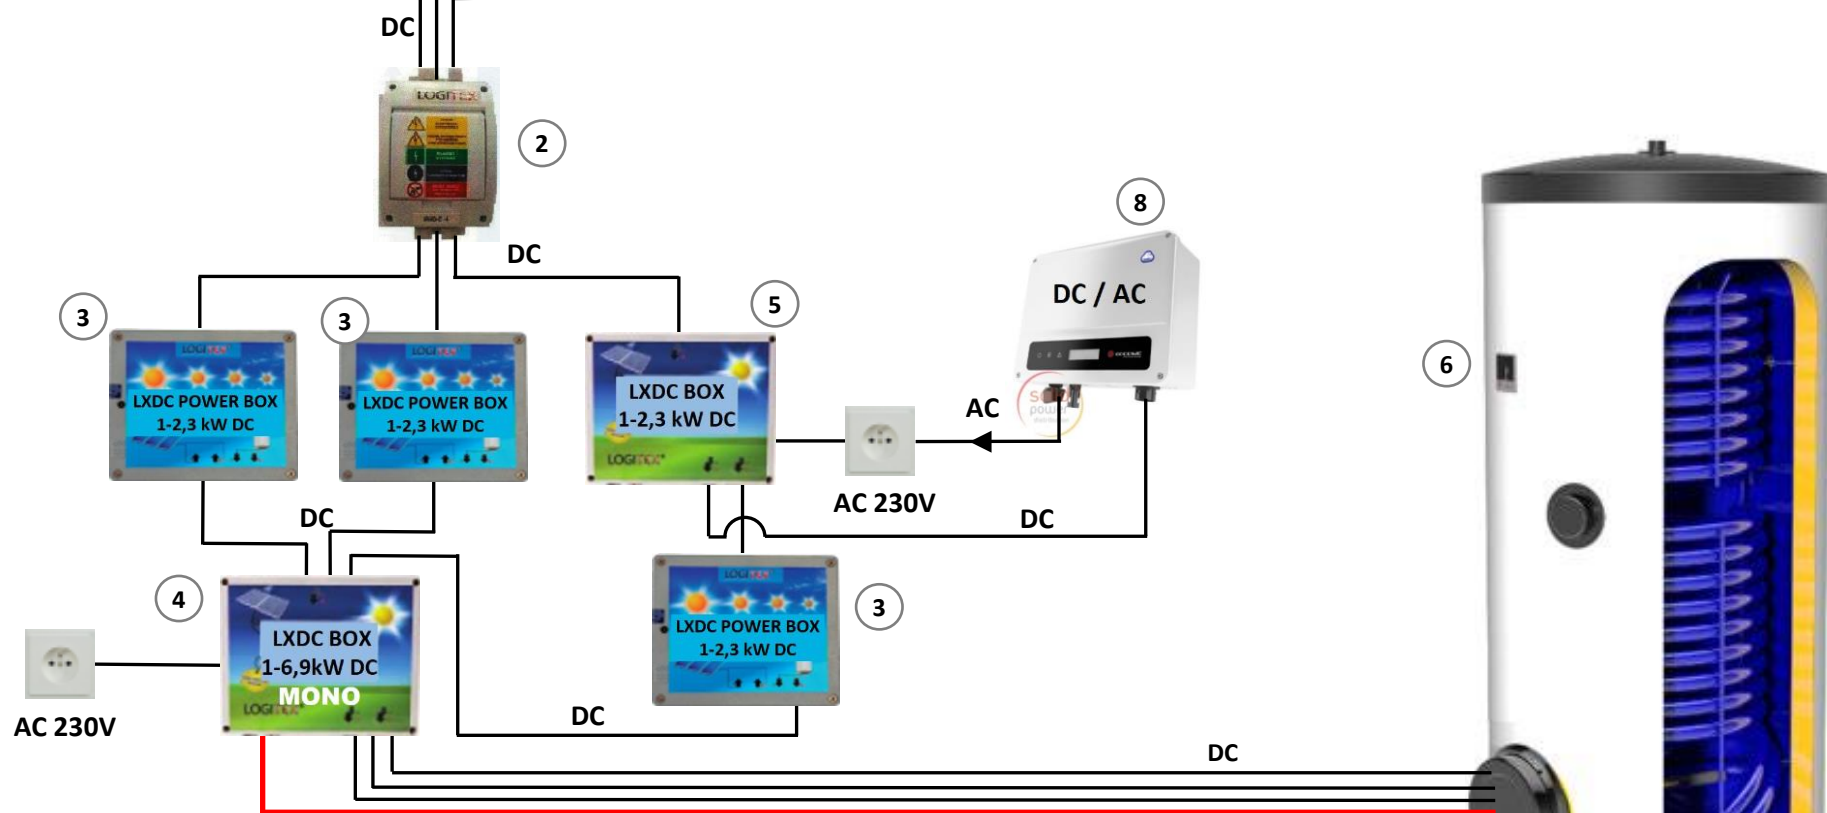


- ① FV panely
- ② Poistkový odpojovač RIDC 3
- ③ LXDC POWER BOX – 1 - 2,3 kW DC
- ④ LXDC BOX – 1 – 6,9 kW DC MONO
- ⑤ LXDC BOX – 1 – 2,3 kW DC
- ⑥ Stacionárny zásobník vody LOGITEX
- ⑦ LX TPK 1-6,9 kW
- ⑧ Menič DC/AC

KK – Komunikačný kábel

**LOGITEX**®





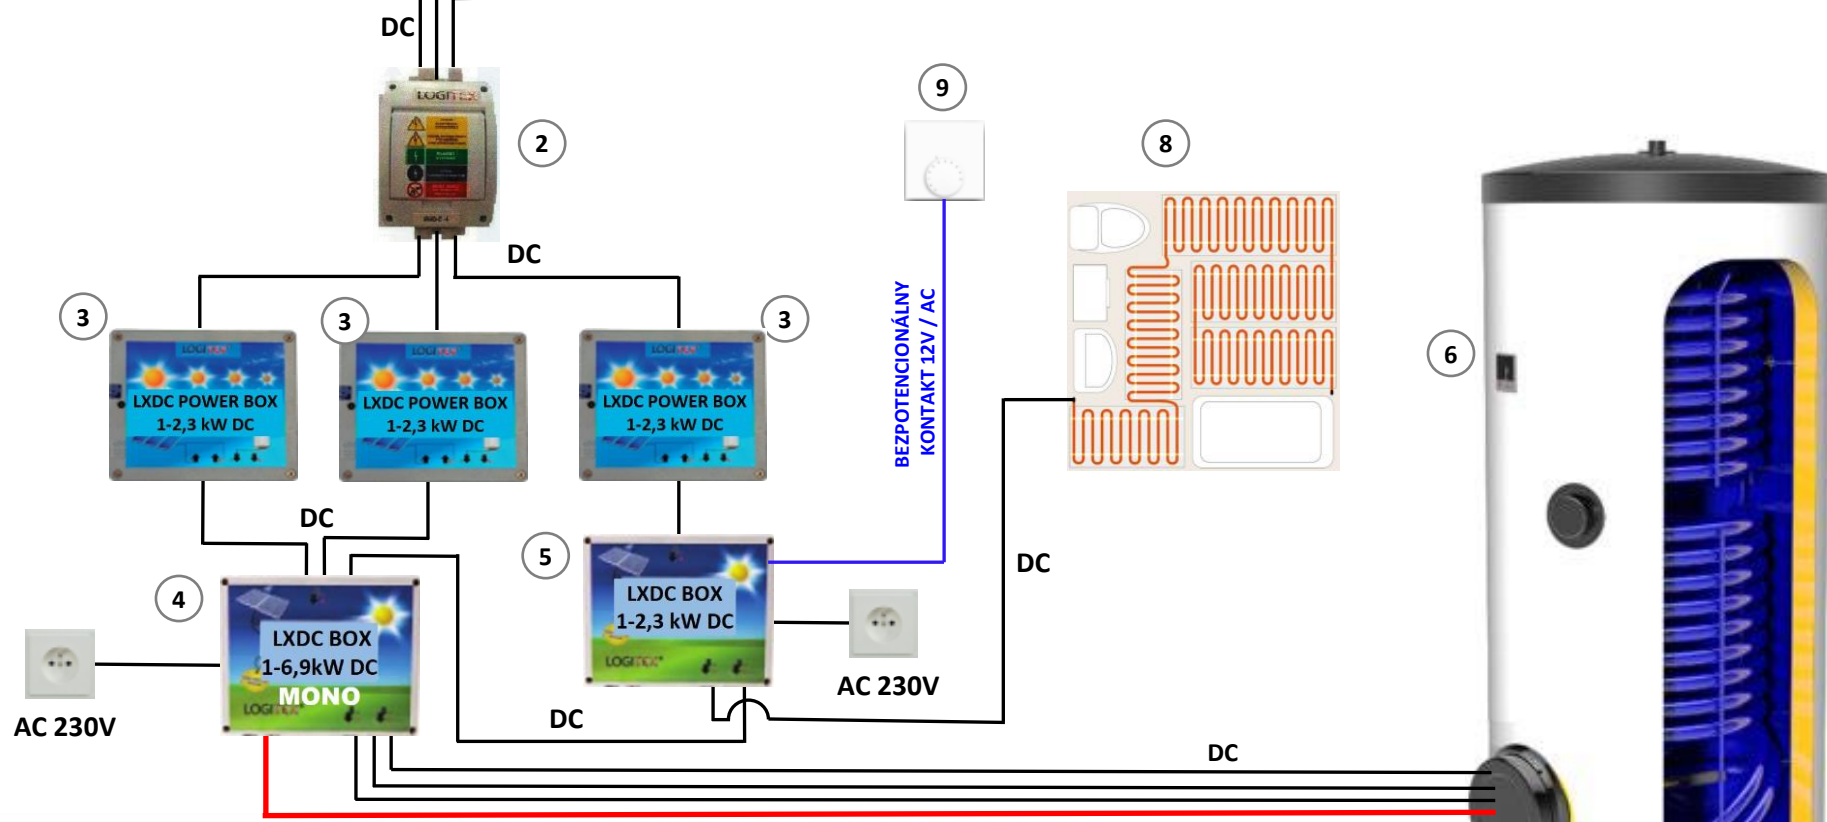


- 1 FV panely
  - 2 Poistkový odpojovač RIDC 3
  - 3 LXDC POWER BOX – 1 - 2,3 kW DC
  - 4 LXDC BOX – 1 – 6,9 kW DC MONO
  - 5 LXDC BOX – 1 – 2,3 kW DC
  - 6 Stacionárny zásobník vody LOGITEX
  - 7 LX TPK 1-6,9 kW
  - 8 Podlahové kúrenie LX ( Odporový drôt )
  - 9 Analógový termostat
- KK – Komunikačný kábel

**LOGITEX**®



① MAX. 2,34 kWp    ① MAX. 2,34 kWp    ① MAX. 2,34 kWp

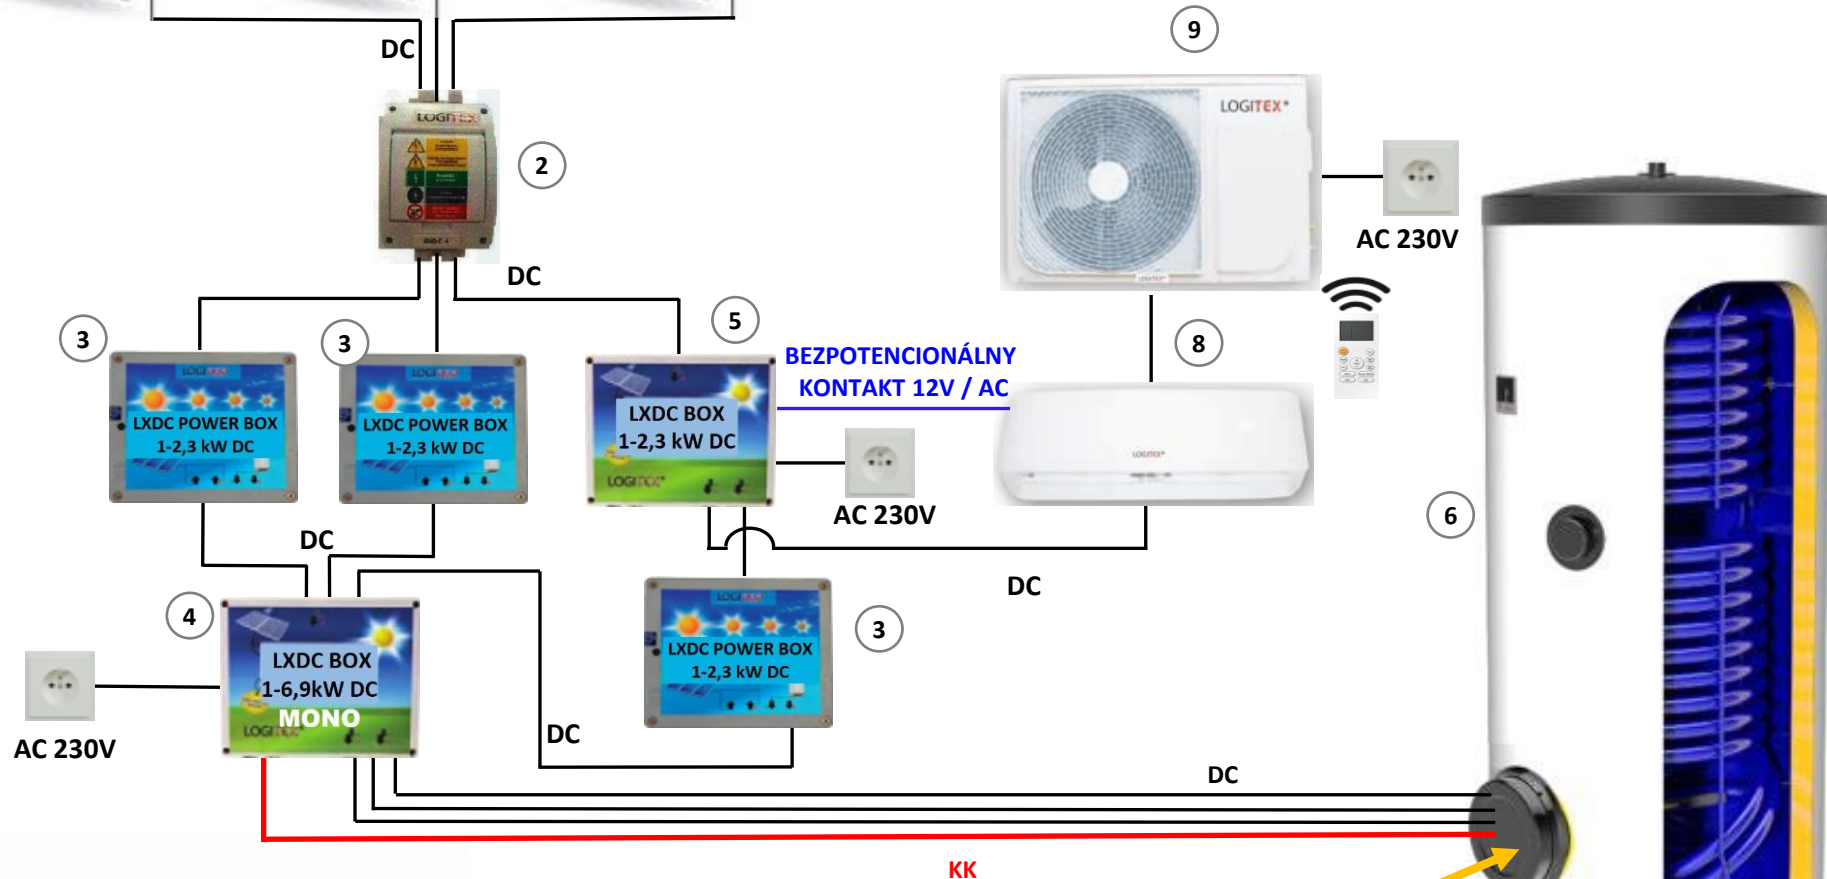


- ① FV panely
  - ② Poistkový odpojovač RIDC 3
  - ③ LXDC POWER BOX – 1 - 2,3 kW DC
  - ④ LXDC BOX – 1 – 6,9 kW DC MONO
  - ⑤ LXDC BOX – 1 – 2,3 kW DC
  - ⑥ Stacionárny zásobník vody LOGITEX
  - ⑦ LX TPK 1-6,9 kW
  - ⑧ Hybridná klimatizácia LOGITEX vnútorná jednotka
  - ⑨ Hybridná klimatizácia LOGITEX Vonkajšia jednotka
- KK – Komunikačný kábel

**LOGITEX**®



① MAX. 2,34 kWp    ① MAX. 2,34 kWp    ① MAX. 2,34 kWp

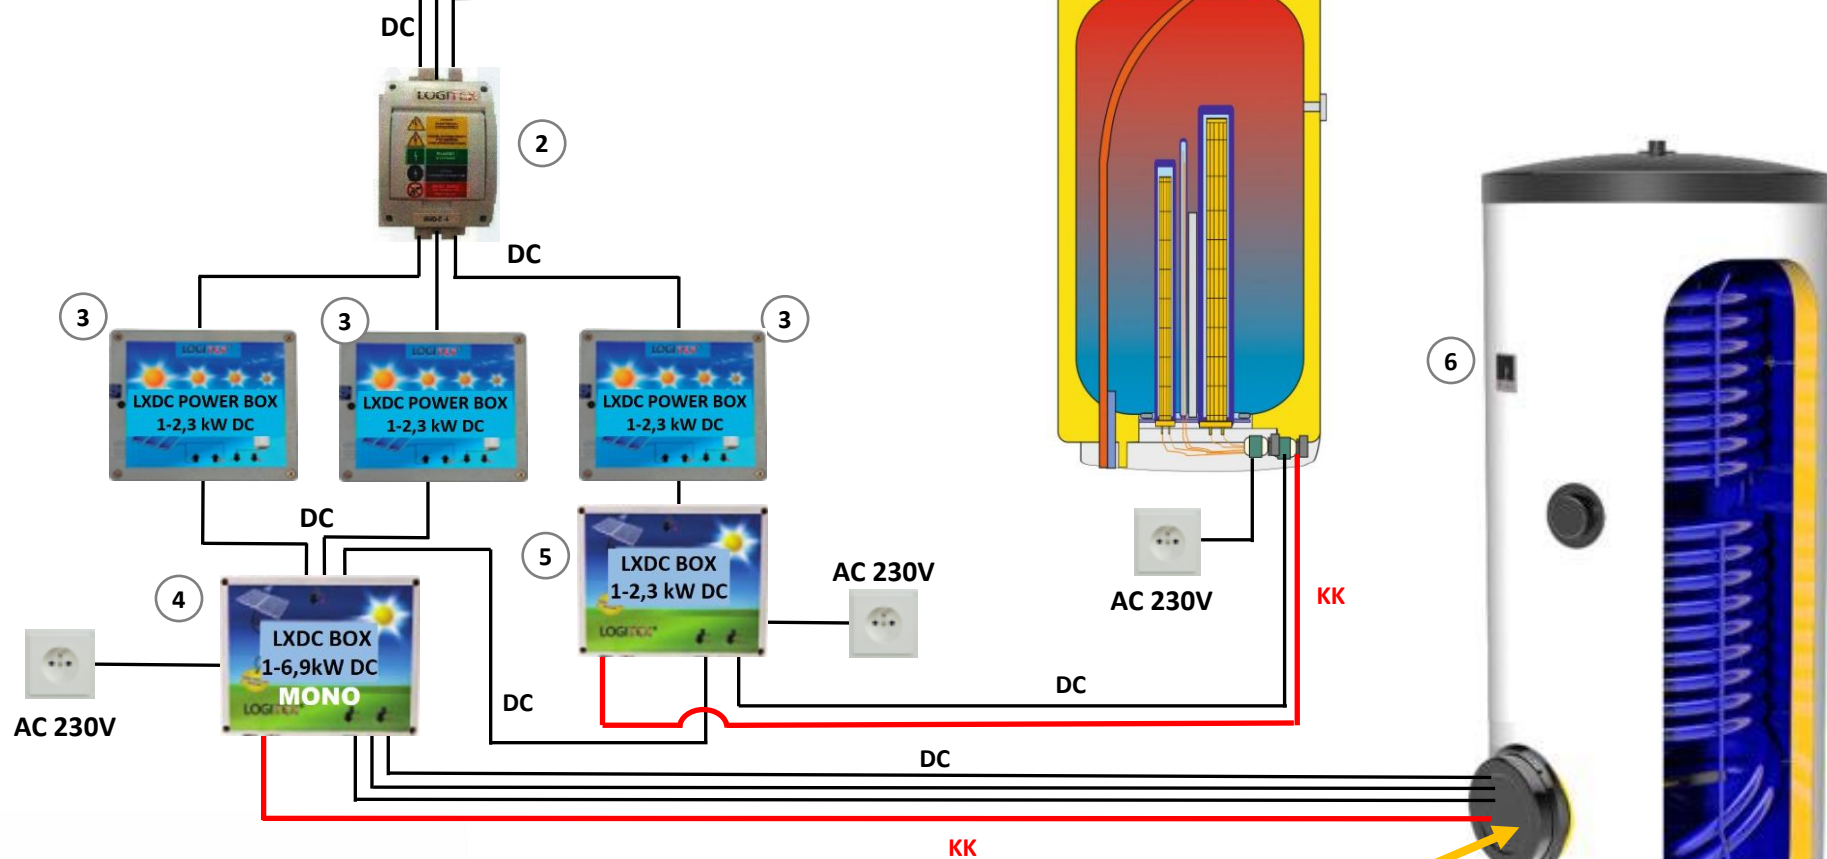


- ① FV panely
- ② Poistkový odpojovač RIDC 3
- ③ LXDC POWER BOX – 1 - 2,3 kW DC
- ④ LXDC BOX – 1 – 6,9kW DC MONO
- ⑤ LXDC BOX – 1 – 2,3 kW DC
- ⑥ Stacionárny zásobník vody LOGITEX
- ⑦ LX TPK 1-6,9 kW
- ⑧ Závesný zásobník LX ACDC/M
- KK – Komunikačný kábel

**LOGITEX**®





① MAX. 2,34 kWp    ① MAX. 2,34 kWp    ① MAX. 2,34 kWp

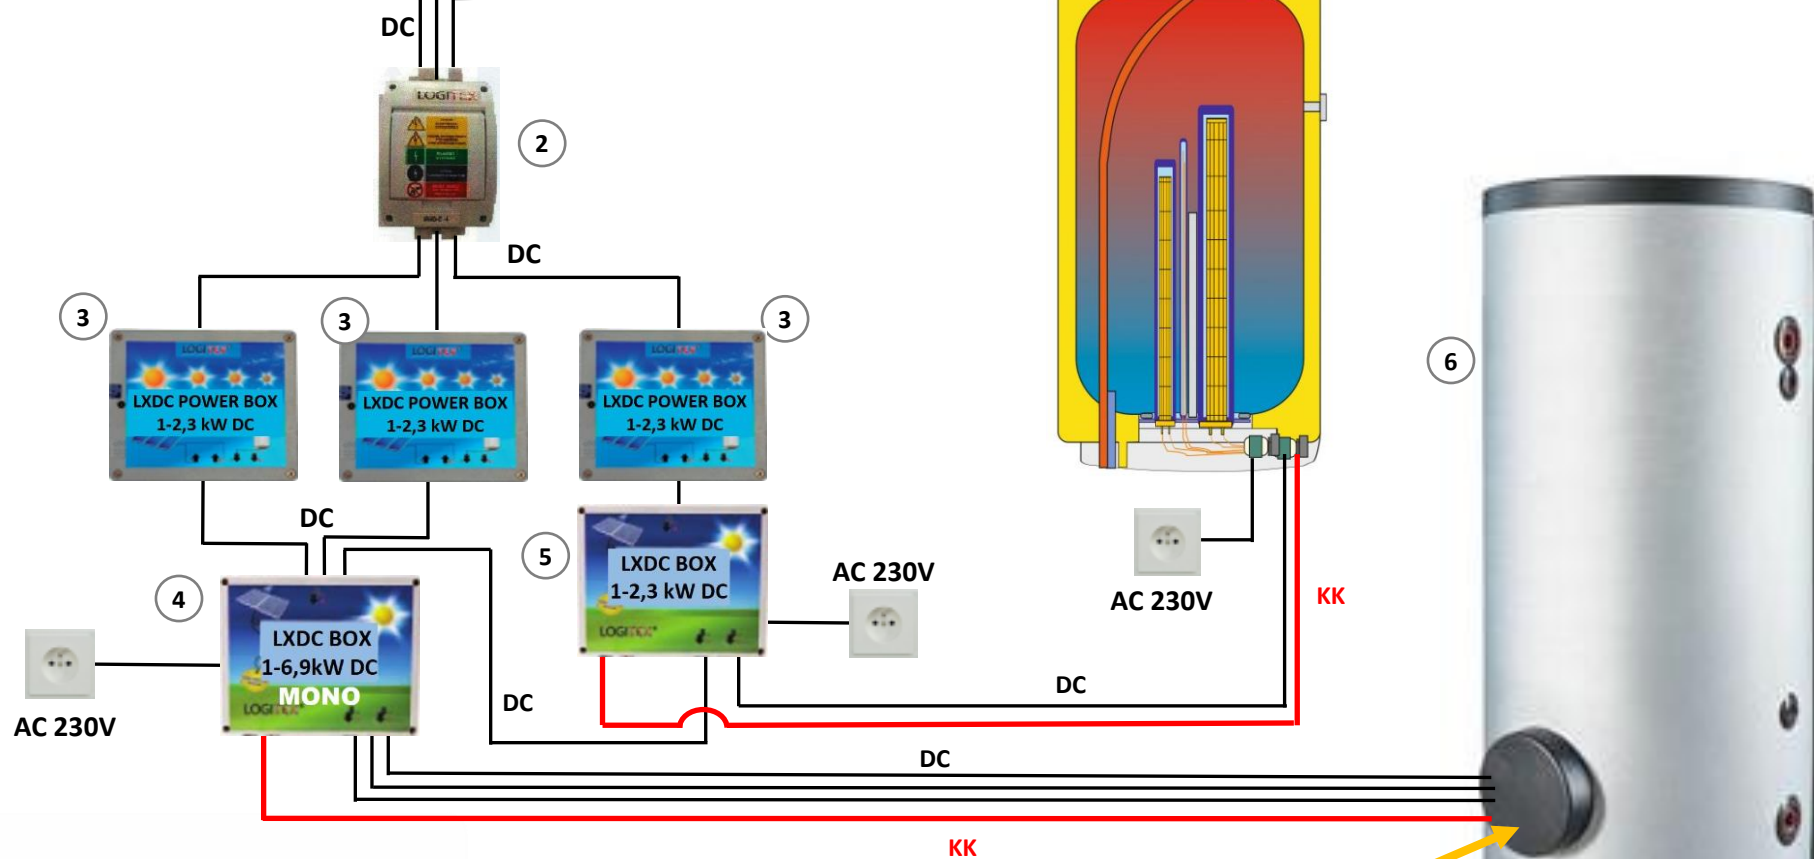

- ① FV panely
- ② Poistkový odpojovač RIDC 3
- ③ LXDC POWER BOX – 1 - 2,3 kW DC
- ④ LXDC BOX – 1 – 6,9kW DC MONO
- ⑤ LXDC BOX – 1 – 2,3 kW DC
- ⑥ Akumulačná nádrž
- ⑦ LX TPK 1-6,9 kW
- ⑧ Závesný zásobník LX ACDC/M
- KK – Komunikačný kábel

**LOGITEX**®




1 MAX. 2,34 kWp    1 MAX. 2,34 kWp    1 MAX. 2,34 kWp



- 1 FV panely
- 2 Poistkový odpojovač RIDC 3
- 3 LXDC POWER BOX – 1 - 2,3 kW DC
- 4 LXDC BOX – 1 – 2,3 kW DC
- 5 LXDC BOX – 1 – 2,3 kW DC DUO

- 6 LX COMBIner
  - 7 Stacionárny zásobník vody LOGITEX
  - 8 LX TPK 1-6,9 kW
  - 9 Závesný zásobník LX ACDC/M
  - 10 Podlahové kúrenie LX ( Odporový drôt )
  - 11 LXDC PEC
  - 12 Analógový termostat
- KK – Komunikačný kábel

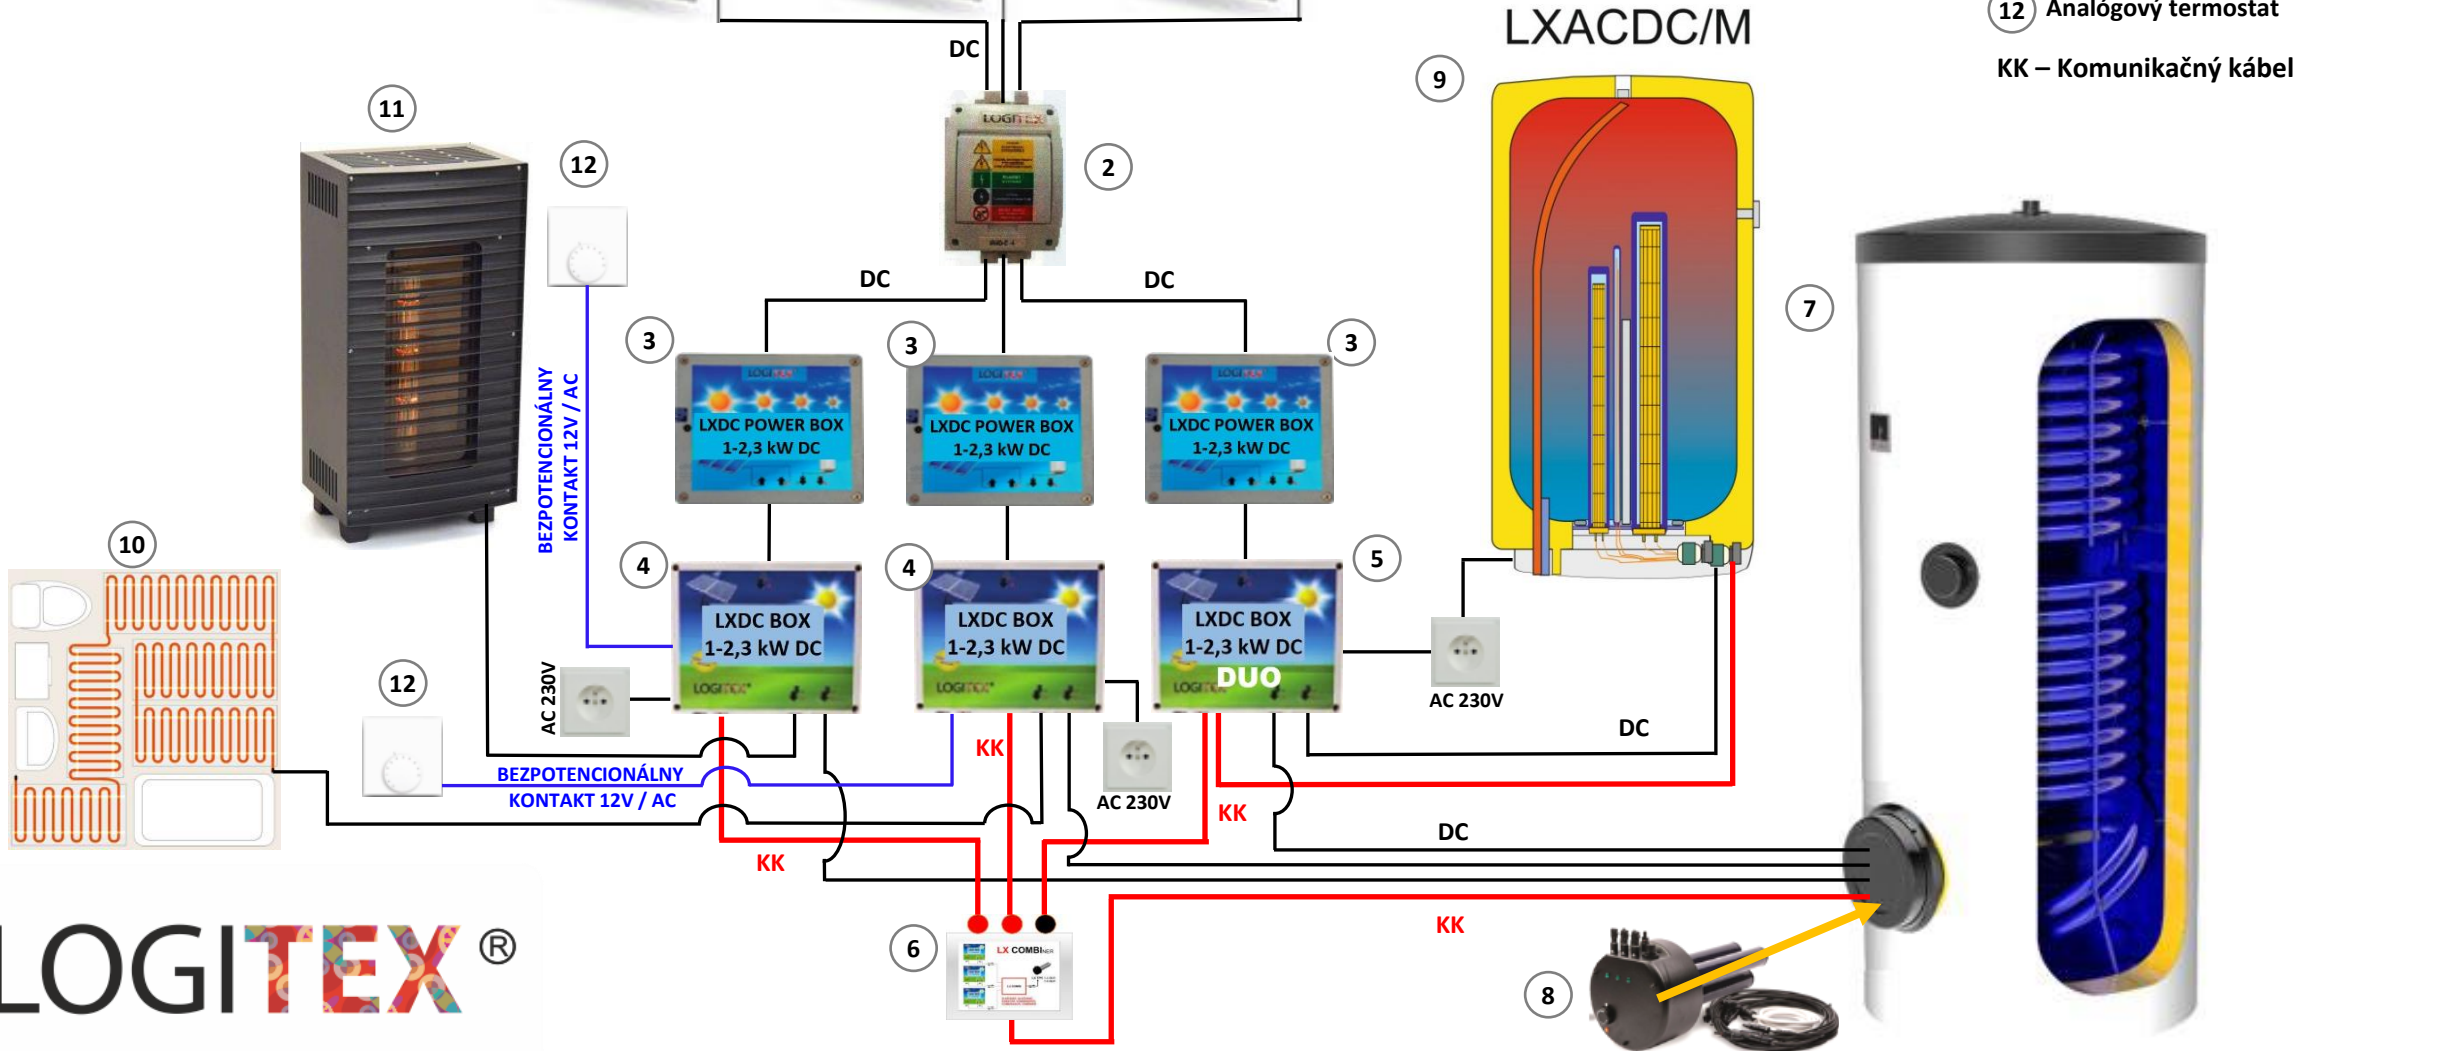


**LOGITEX**®



① MAX. 2,34 kWp    ① MAX. 2,34 kWp    ① MAX. 2,34 kWp



- ① FV panely
  - ② Poistkový odpojovač RIDC 3
  - ③ LXDC POWER BOX – 1 - 2,3 kW DC
  - ④ LXDC BOX – 1 – 2,3 kW DC
  - ⑤ LX COMBIner
  - ⑥ Stacionárny zásobník vody LOGITEX
  - ⑦ LX TPK 1-6,9 kW
  - ⑧ Hybridná klimatizácia LOGITEX vnútorná jednotka
  - ⑨ Hybridná klimatizácia LOGITEX Vonkajšia jednotka
- KK – Komunikačný kábel

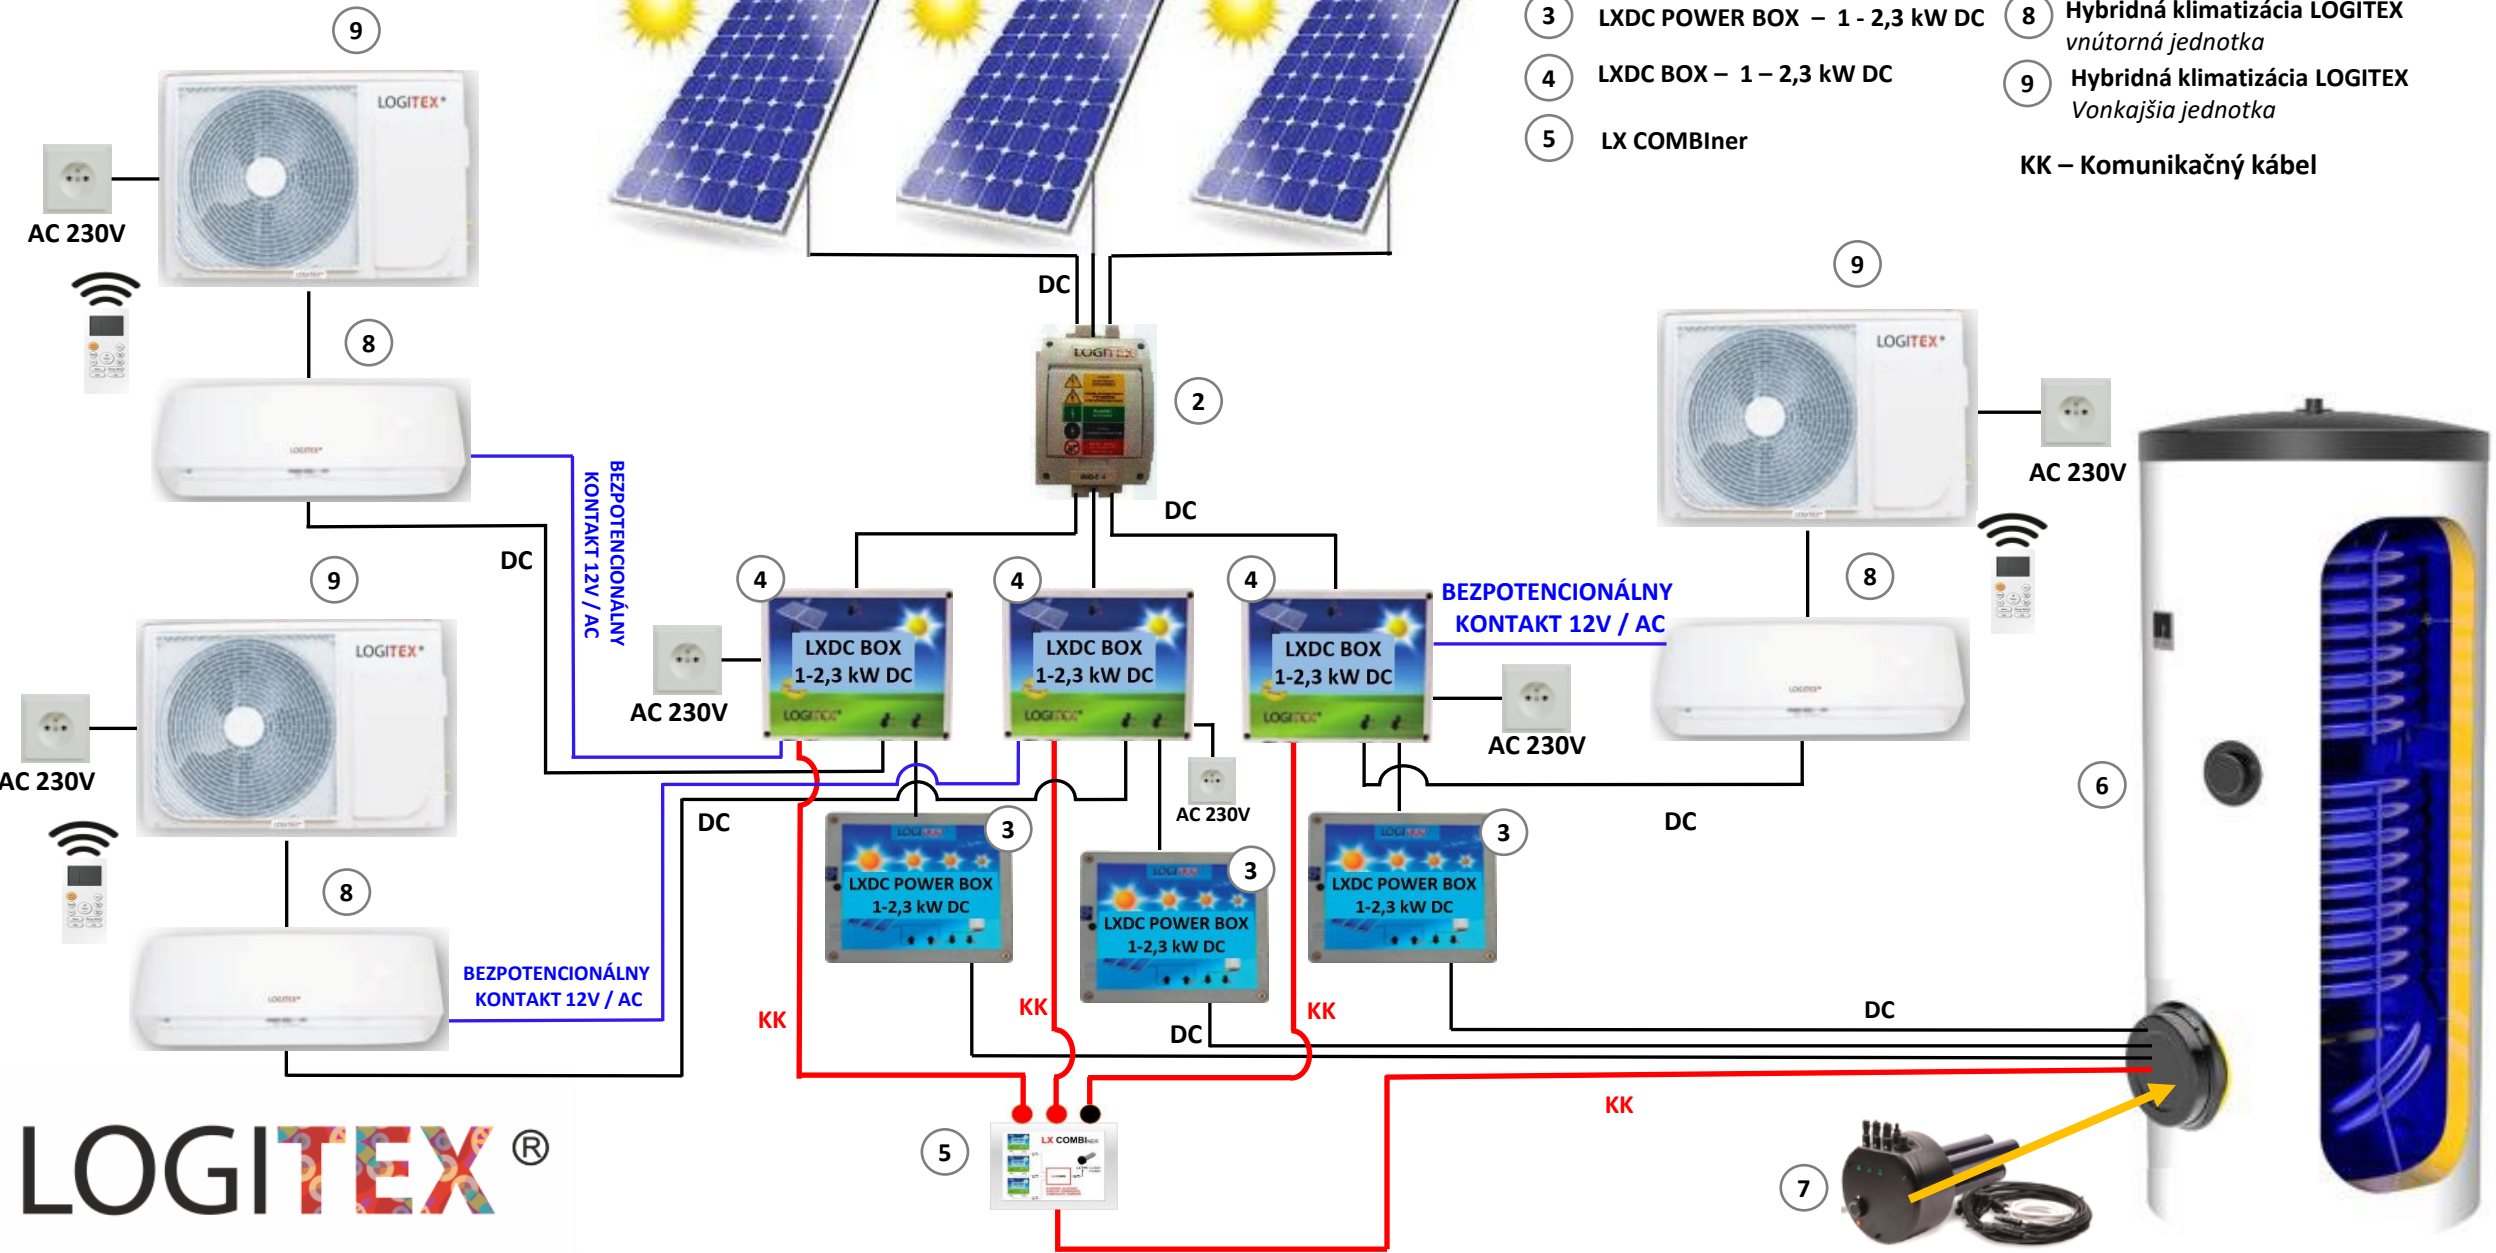

**LOGITEX®**